



## ประกาศสำนักงานสภาพัฒนาการคลังแห่งชาติ

### เรื่อง ประกวดราคาจ้าง งานปรับปรุงซ่อมแซมพื้นที่ปฏิบัติงานสำนักงานสภาพัฒนาการคลังแห่งชาติ

ด้วยสำนักงานสภาพัฒนาการคลังแห่งชาติ มีความประสงค์จะประกวดราคาจ้าง งานปรับปรุงซ่อมแซมพื้นที่ปฏิบัติงาน สำนักงานสภาพัฒนาการคลังแห่งชาติ ด้วยเงินงบประมาณประจำปี พ.ศ. ๒๕๖๐ โดยวิธีประกวดราคาอิเล็กทรอนิกส์ (e-bidding) เงินงบประมาณที่ได้รับในการประกวดราคาจ้างครั้งนี้ เป็นเงินทั้งสิ้น ๖,๐๔๔,๐๐๐ บาท (หกล้านบาทถ้วน) ราคากลางเป็นเงินทั้งสิ้น ๖,๑๓๐,๐๐๐ บาท (หกล้านบาทหนึ่งแสนสามหมื่นบาทถ้วน) ผู้มีสิทธิเสนอราคาจะต้องมีคุณสมบัติ ดังต่อไปนี้

๑. ผู้เสนอราคาต้องเป็นนิติบุคคลผู้มีอาชีพรับจ้างงานที่ประกวดราคาจ้าง
๒. ผู้เสนอราคาต้องไม่เป็นผู้ที่ถูกระบุชื่อไว้ในบัญชีรายชื่อผู้ทำงานของทางราชการและได้แจ้งเวียนชื่อแล้ว หรือไม่เป็นผู้ที่ได้รับผลของการสั่งให้นิติบุคคลหรือบุคคลอื่นเป็นผู้ทำงานตามระเบียบของทางราชการ
๓. ผู้เสนอราคาต้องไม่เป็นผู้มีผลประโยชน์ร่วมกันกับผู้เสนอราคารายอื่น ณ วันประกาศประกวดราคาอิเล็กทรอนิกส์ หรือไม่เป็นผู้กระทำการอันเป็นการขัดขวางการแข่งขันราคาอย่างเป็นธรรมตามข้อ ๑.๖ (ของเอกสารประกวดราคาจ้างครั้งนี้)
๔. ผู้เสนอราคาต้องไม่เป็นผู้ได้รับเอกสิทธิ์หรือความคุ้มกัน ซึ่งอาจปฏิเสธไม่ยอมขึ้นศาลไทย เว้นแต่รัฐบาลของผู้เสนอราคาได้มีคำสั่งให้สละสิทธิ์และความคุ้มกันเช่นนั้น
๕. ผู้เสนอราคาต้องไม่เป็นผู้ที่ถูกประเมินสิทธิผู้เสนอราคาในสถานะที่ห้ามเข้าเสนอราคาและห้ามทำสัญญาตามที่ กวพ. กำหนด
๖. ผู้เสนอราคาต้องผ่านการคัดเลือกผู้มีคุณสมบัติเบื้องต้นในการจ้างของสำนักงานฯ
๗. ผู้เสนอราคาต้องเป็นนิติบุคคลและมีผลงานก่อสร้างและ/หรือปรับปรุงประเภทเดียวกันกับงานที่ประกวดราคาจ้างในสัญญาฉบับเดียวกันมีวงเงินไม่น้อยกว่า ๓,๐๐๐,๐๐๐.-บาท (สามล้านบาทถ้วน) ต่อหนึ่งสัญญาภายในระยะเวลา ๕ ปี นับตั้งแต่วันที่ลงนามในสัญญาจนถึงวันที่ยื่นเอกสารประกวดราคาจ้าง และเป็นผลงานที่เป็นคู่สัญญาโดยตรงกับส่วนราชการ หน่วยงานตามกฎหมายว่าด้วยระเบียบบริหารราชการส่วนท้องถิ่น หน่วยงานอื่นซึ่งมีกฎหมายบัญญัติให้มีฐานะเป็นราชการบริหารส่วนท้องถิ่น รัฐวิสาหกิจ หรือหน่วยงานเอกชนที่สำนักงานสภาพัฒนาการคลังแห่งชาติเชื่อถือ

ผู้เสนอราคาที่เสนอราคาในรูปแบบของ “กิจการร่วมค้า” ต้องมีคุณสมบัติดังนี้

(๑) กรณีที่กิจการร่วมค้าได้จดทะเบียนเป็นนิติบุคคลใหม่ โดยหลักการกิจการร่วมค้าจะต้องมีคุณสมบัติครบถ้วนตามเงื่อนไขที่กำหนดไว้ในเอกสารประกวดราคา และการเสนอราคาให้เสนอราคาในนาม “กิจการร่วมค้า” ส่วนคุณสมบัติด้านผลงานก่อสร้าง กิจการร่วมค้าดังกล่าวสามารถนำผลงานก่อสร้างของผู้เข้าร่วมค้ามาใช้แสดงเป็นผลงานก่อสร้างของกิจการร่วมค้าที่เข้าประกวดราคาได้

(๒) กรณีที่กิจการร่วมค้าไม่ได้จดทะเบียนเป็นนิติบุคคลใหม่ โดยหลักการนิติบุคคลแต่ละนิติบุคคลที่เข้าร่วมค้าทุกรายจะต้องมีคุณสมบัติครบถ้วนตามเงื่อนไขที่กำหนดไว้ในเอกสารประกวดราคา เว้นแต่ในกรณีที่กิจการร่วมค้าได้มีข้อตกลงระหว่างผู้เข้าร่วมค้าเป็นลายลักษณ์อักษรกำหนดให้ผู้เข้าร่วมค้ายรายหนึ่งเป็นผู้รับผิดชอบหลักในการเข้าเสนอราคากับทางราชการ และแสดงหลักฐานดังกล่าวมาพร้อมการยื่นข้อเสนอประกวดราคาทางระบบจัดซื้อจัดจ้างภาครัฐด้วยอิเล็กทรอนิกส์ กิจการร่วมค่านั้นสามารถใช้ผลงานก่อสร้างของผู้ร่วมค้าหลักรายเดียวเป็นผลงานก่อสร้างของกิจการร่วมค้าที่ยื่นเสนอราคาได้

ทั้งนี้ “กิจการร่วมค้าที่จดทะเบียนเป็นนิติบุคคลใหม่” หมายความว่า กิจการร่วมค้าที่จดทะเบียนเป็นนิติบุคคลต่อหน่วยงานของรัฐซึ่งมีหน้าที่รับผิดชอบ (กรมพัฒนาธุรกิจการค้า กระทรวงพาณิชย์)

๘. บุคคลหรือนิติบุคคลที่จะเข้าเป็นคู่สัญญาต้องไม่อยู่ในฐานะเป็นผู้ไม่แสดงบัญชีรายรับรายจ่าย หรือแสดงบัญชีรายรับรายจ่ายไม่ถูกต้องครบถ้วนในสาระสำคัญ

๙. บุคคลหรือนิติบุคคลที่จะเข้าเป็นคู่สัญญากับหน่วยงานภาครัฐซึ่งได้ดำเนินการจัดซื้อจัดจ้างด้วยระบบอิเล็กทรอนิกส์ (e-Government Procurement : e-GP) ต้องลงทะเบียนในระบบอิเล็กทรอนิกส์ของกรมบัญชีกลาง ที่เว็บไซต์ศูนย์ข้อมูลจัดซื้อจัดจ้างภาครัฐ

๑๐. คู่สัญญาต้องรับและจ่ายเงินผ่านบัญชีธนาคาร เว้นแต่การจ่ายเงินแต่ละครั้งซึ่งมีมูลค่าไม่เกินสามหมื่นบาทคู่สัญญาอาจจ่ายเป็นเงินสดก็ได้

**กำหนดยื่นข้อเสนอและใบเสนอราคาทางระบบจัดซื้อจัดจ้างภาครัฐด้วยอิเล็กทรอนิกส์ ในวันที่ ๑๗ มีนาคม ๒๕๖๐ ตั้งแต่เวลา ๐๘.๓๐ น. ถึง ๑๖.๓๐ น.**

ผู้สนใจสามารถซื้อเอกสารประกวดราคาจ้างอิเล็กทรอนิกส์ในราคาชุดละ ๑,๐๐๐.-บาท ได้ทางระบบจัดซื้อจัดจ้างภาครัฐเอกสารด้วยอิเล็กทรอนิกส์ และชำระเงินผ่านธนาคารในวันที่ ๒ - ๙ มีนาคม ๒๕๖๐ และดูรายละเอียดได้ที่เว็บไซต์ [www.nsc.go.th](http://www.nsc.go.th) หรือ [www.gprocurement.go.th](http://www.gprocurement.go.th) หรือสอบถามทางโทรศัพท์ หมายเลข ๐-๒๖๒๙-๘๐๐๐ ต่อ ๑๑๒๐, ๑๑๑๔ ในวันและเวลาราชการ

ประกาศ ณ วันที่.....มีนาคม พ.ศ. ๒๕๖๐



(นายวีระ อุไรรัตน์)

รองเลขาธิการฯ ปฏิบัติราชการแทน

เลขาธิการสภาความมั่นคงแห่งชาติ

เอกสารประกวดราคาจ้างโดยการประกวดราคาอิเล็กทรอนิกส์ (e - bidding)

เลขที่ ๗/๒๕๖๐

ประกวดราคาจ้างงานปรับปรุงซ่อมแซมพื้นที่ปฏิบัติงานสำนักงานสภาความมั่นคงแห่งชาติ  
ตามประกาศสำนักงานสภาความมั่นคงแห่งชาติ

ลงวันที่ ๒ มีนาคม ๒๕๖๐

สำนักงานสภาความมั่นคงแห่งชาติ ซึ่งต่อไปนี้จะเรียกว่า “สำนักงาน” มีความประสงค์จะประกวดราคาจ้างงานโครงการปรับปรุงซ่อมแซมพื้นที่ปฏิบัติงานสำนักงานสภาความมั่นคงแห่งชาติ ด้วยเงินงบประมาณประจำปี พ.ศ. ๒๕๖๐ โดยวิธีประกวดราคาอิเล็กทรอนิกส์ (e - bidding) ณ อาคารสำนักงานสภาความมั่นคงแห่งชาติ ทำเนียบรัฐบาล และภายในอาคารรัฐประศาสนภักดี (อาคาร B) ทิศตะวันตก ชั้น ๗ ศูนย์ราชการเฉลิมพระเกียรติ ๘๐ พรรษา ๕ ธันวาคม ๒๕๕๐ กรุงเทพมหานคร โดยมีข้อแนะนำและข้อกำหนดดังต่อไปนี้

๑. เอกสารแนบท้ายเอกสารประกวดราคา

๑.๑ แบบรูปรายการละเอียด

๑.๒ แบบใบเสนอราคา

๑.๓ แบบสัญญาจ้าง

๑.๔ แบบหนังสือค้ำประกัน

(๑) หลักประกันการเสนอราคา

(๒) หลักประกันสัญญา

(๓) หลักประกันการรับเงินค่าจ้างล่วงหน้า

(๔) หลักประกันผลงาน

๑.๕ สูตรการปรับราคา

๑.๖ บทนิยาม

(๑) ผู้เสนอราคาที่มีผลประโยชน์ร่วมกัน

(๒) การขัดขวางการแข่งขันราคาอย่างเป็นธรรม

๑.๗ แบบบัญชีเอกสาร

(๑) บัญชีเอกสารส่วนที่ ๑

(๒) บัญชีเอกสารส่วนที่ ๒

๑.๘ รายละเอียดการคำนวณราคากลางงานก่อสร้างตาม BOQ (Bill of Quantities) (รายละเอียดการคำนวณราคากลางงานก่อสร้างเป็นการเปิดเผยเพื่อให้ผู้ประสงค์จะยื่นข้อเสนอได้รู้ข้อมูลได้เท่าเทียมกัน และเพื่อให้ประชาชนตรวจสอบได้)

๑.๙ แบบรูปและรายการ

แบบแสดงรายการปริมาณงานและราคา

## ๒. คุณสมบัติของผู้เสนอราคา

๒.๑ ผู้เสนอราคาต้องเป็นนิติบุคคลผู้มีอาชีพรับจ้างงานที่ประกวดราคาจ้าง

๒.๒ ผู้เสนอราคาต้องไม่เป็นผู้ที่ถูกระบุชื่อไว้ในบัญชีรายชื่อผู้ทำงานของทางราชการและได้แจ้งเวียนชื่อแล้ว หรือไม่เป็นผู้ที่ได้รับผลของการสั่งให้นิติบุคคลหรือบุคคลอื่นเป็นผู้ทำงานตามระเบียบของทางราชการ

๒.๓ ผู้เสนอราคาต้องไม่เป็นผู้มีผลประโยชน์ร่วมกันกับผู้เสนอราคารายอื่น ณ วันประกาศประกวดราคาอิเล็กทรอนิกส์ หรือไม่เป็นผู้กระทำการอันเป็นการขัดขวางการแข่งขันราคาอย่างเป็นธรรมตามข้อ ๑.๖ (ของเอกสารประกวดราคาจ้างครั้งนี้)

๒.๔ ผู้เสนอราคาต้องไม่เป็นผู้ได้รับเอกสิทธิ์หรือความคุ้มกัน ซึ่งอาจปฏิเสธไม่ยอมขึ้นศาลไทย เว้นแต่รัฐบาลของผู้เสนอราคาได้มีคำสั่งให้สละสิทธิ์และความคุ้มกันเช่นนั้น

๒.๕ ผู้เสนอราคาต้องไม่เป็นผู้ที่ถูกประเมินสิทธิผู้เสนอราคาในสถานะที่ห้ามเข้าเสนอราคาและห้ามทำสัญญาตามที่ กวพ. กำหนด

๒.๖ ผู้เสนอราคาต้องผ่านการคัดเลือกผู้มีความสมบัติเบื้องต้นในการจ้างของสำนักงาน

๒.๗ ผู้เสนอราคาต้องเป็นนิติบุคคลและมีผลงานก่อสร้างและ/หรือปรับปรุงประเภทเดียวกันกับงานที่ประกวดราคาจ้างในสัญญาฉบับเดียวกันมีวงเงินไม่น้อยกว่า ๓,๐๐๐,๐๐๐.-บาท (สามล้านบาทถ้วน) ต่อหนึ่งสัญญาภายในระยะเวลา ๕ ปี นับตั้งแต่วันที่ลงนามในสัญญาจนถึงวันที่ยื่นเอกสารประกวดราคาจ้าง และเป็นผลงานที่เป็นคู่สัญญาโดยตรงกับส่วนราชการ หน่วยงานตามกฎหมายว่าด้วยระเบียบบริหารราชการส่วนท้องถิ่น หน่วยงานอื่นซึ่งมีกฎหมายบัญญัติให้มีฐานะเป็นราชการบริหารส่วนท้องถิ่น รัฐวิสาหกิจ หรือหน่วยงานเอกชนที่สำนักงานเชื่อถือ

ผู้เสนอราคาทีเสนอราคาในรูปแบบของ “กิจการร่วมค้า” ต้องมีคุณสมบัติดังนี้

(๑) กรณีที่กิจการร่วมค้าได้จดทะเบียนเป็นนิติบุคคลใหม่ โดยหลักการกิจการร่วมค้าจะต้องมีคุณสมบัติครบถ้วนตามเงื่อนไขที่กำหนดไว้ในเอกสารประกวดราคา และการเสนอราคาให้เสนอราคาในนาม “กิจการร่วมค้า” ส่วนคุณสมบัติด้านผลงานก่อสร้าง กิจการร่วมค้าดังกล่าวสามารถนำผลงานก่อสร้างของผู้เข้าร่วมค้ามาใช้แสดงเป็นผลงานก่อสร้างของกิจการร่วมค้าที่เข้าประกวดราคาได้

(๒) กรณีที่กิจการร่วมค้าไม่ได้จดทะเบียนเป็นนิติบุคคลใหม่ โดยหลักการนิติบุคคลแต่ละนิติบุคคลที่เข้าร่วมค้าทุกรายจะต้องมีคุณสมบัติครบถ้วนตามเงื่อนไขที่กำหนดไว้ในเอกสารประกวดราคา เว้นแต่ในกรณีที่กิจการร่วมค้าได้มีข้อตกลงระหว่างผู้เข้าร่วมค้าเป็นลายลักษณ์อักษรกำหนดให้ผู้เข้าร่วมค้ารายใดรายหนึ่งเป็นผู้รับผิดชอบหลักในการเข้าเสนอราคากับทางราชการ และแสดงหลักฐานดังกล่าวมาพร้อมการยื่นข้อเสนอประกวดราคาทางระบบจัดซื้อจัดจ้างภาครัฐด้วยอิเล็กทรอนิกส์ กิจการร่วมค่านั้นสามารถใช้ผลงานก่อสร้างของผู้ร่วมค้าหลักรายเดียวเป็นผลงานก่อสร้างของกิจการร่วมค้าที่ยื่นเสนอราคาได้

ทั้งนี้ “กิจการร่วมค้าที่จดทะเบียนเป็นนิติบุคคลใหม่” หมายความว่า กิจการร่วมค้าที่จดทะเบียนเป็นนิติบุคคลต่อหน่วยงานของรัฐซึ่งมีหน้าที่รับผิดชอบ (กรมพัฒนาธุรกิจการค้า กระทรวงพาณิชย์)

๒.๘ บุคคลหรือนิติบุคคลที่จะเข้าเป็นคู่สัญญาต้องไม่อยู่ในฐานะเป็นผู้ไม่แสดงบัญชีรายรับรายจ่าย หรือแสดงบัญชีรายรับรายจ่ายไม่ถูกต้องครบถ้วนในสาระสำคัญ

๒.๙ บุคคลหรือนิติบุคคลที่จะเข้าเป็นคู่สัญญากับหน่วยงานภาครัฐซึ่งได้ดำเนินการจัดซื้อจัดจ้างด้วยระบบอิเล็กทรอนิกส์ (e-Government Procurement : e-GP) ต้องลงทะเบียนในระบบอิเล็กทรอนิกส์ของกรมบัญชีกลาง ที่เว็บไซต์ศูนย์ข้อมูลจัดซื้อจัดจ้างภาครัฐ

๒.๑๐ คู่สัญญาต้องรับและจ่ายเงินผ่านบัญชีธนาคาร เว้นแต่การจ่ายเงินแต่ละครั้งซึ่งมีมูลค่าไม่เกินสามหมื่นบาทคู่สัญญาอาจจ่ายเป็นเงินสดก็ได้

### ๓. หลักฐานการยื่นข้อเสนอ

ผู้เสนอราคาจะต้องเสนอเอกสารหลักฐาน ยื่นมาพร้อมกับใบเสนอราคาทางระบบจัดซื้อจัดจ้างภาครัฐด้วยอิเล็กทรอนิกส์ โดยแยกเป็น ๒ ส่วน คือ

#### ๓.๑ ส่วนที่ ๑ อย่างน้อยต้องมีเอกสารดังต่อไปนี้

(๑) ในกรณีผู้เสนอราคาเป็นนิติบุคคล

(ก) ห้างหุ้นส่วนสามัญหรือห้างหุ้นส่วนจำกัด ให้ยื่นสำเนาหนังสือรับรองการจดทะเบียนนิติบุคคล บัญชีรายชื่อหุ้นส่วนผู้จัดการ ผู้มีอำนาจควบคุม (ถ้ามี) พร้อมรับรองสำเนาถูกต้อง

(ข) บริษัทจำกัดหรือบริษัทมหาชนจำกัด ให้ยื่นสำเนาหนังสือรับรองการจดทะเบียนนิติบุคคลหนังสือบริคณห์สนธิ บัญชีรายชื่อกรรมการผู้จัดการ ผู้มีอำนาจควบคุม (ถ้ามี) และบัญชีผู้ถือหุ้นรายใหญ่พร้อมรับรองสำเนาถูกต้อง

(๒) ในกรณีผู้เสนอราคาเป็นบุคคลธรรมดาหรือคณะบุคคลที่มีใช้นิติบุคคลให้ยื่นสำเนาบัตรประจำตัวประชาชนของผู้ยื่น สำเนาข้อตกลงที่แสดงถึงการเข้าเป็นหุ้นส่วน (ถ้ามี) สำเนาบัตรประจำตัวประชาชนของผู้เป็นหุ้นส่วน พร้อมทั้งรับรองสำเนาถูกต้อง

(๓) ในกรณีผู้เสนอราคาเป็นผู้เสนอราคาร่วมกันในฐานะเป็นผู้ร่วมค้า ให้ยื่นสำเนาสัญญาของการเข้าร่วมค้า สำเนาบัตรประจำตัวประชาชนของผู้ร่วมค้า และในกรณีที่ผู้เข้าร่วมค้าฝ่ายใดเป็นบุคคลธรรมดาที่มีสัญชาติไทย ก็ให้ยื่นสำเนาหนังสือเดินทาง หรือผู้ร่วมค้าฝ่ายใดเป็นนิติบุคคล ให้ยื่นเอกสารตามที่ระบุไว้ใน (๑)

(๔) สำเนาใบทะเบียนพาณิชย์ สำเนาใบทะเบียนภาษีมูลค่าเพิ่ม

(๕) บัญชีเอกสารส่วนที่ ๑ ทั้งหมดที่ได้ยื่นพร้อมกับใบเสนอราคา ตามแบบในข้อ ๑.๗ (๑) ทางระบบจัดซื้อจัดจ้างภาครัฐด้วยอิเล็กทรอนิกส์ โดยไม่ต้องแนบในรูปแบบ PDF File (Portable Document Format)

#### ๓.๒ ส่วนที่ ๒ อย่างน้อยต้องมีเอกสารดังต่อไปนี้

(๑) หนังสือมอบอำนาจซึ่งปิดอากรแสตมป์ตามกฎหมายในกรณีที่ผู้เสนอราคามอบอำนาจให้บุคคลอื่นลงนามในใบเสนอราคาแทน

(๒) หลักประกันการเสนอราคา ตามข้อ ๕

(๓) สำเนาหนังสือรับรองผลงานก่อสร้างและ/หรือปรับปรุงประเภทเดียวกันกับงานที่ประกวดราคาจ้างพร้อมทั้งรับรองสำเนาถูกต้อง

(๔) บัญชีรายการก่อสร้างและ/หรือปรับปรุงประเภทเดียวกันกับงานที่ประกวดราคาจ้าง (หรือใบแจ้งปริมาณงาน) ซึ่งจะต้องแสดงรายการวัสดุอุปกรณ์ ค่าแรงงาน ภาษีประเภทต่างๆ รวมทั้งกำไรไว้ด้วย

(๕) บัญชีเอกสารส่วนที่ ๒ ทั้งหมดที่ได้ยื่นพร้อมกับใบเสนอราคาทางระบบจัดซื้อจัดจ้างภาครัฐด้วยอิเล็กทรอนิกส์ ตามแบบในข้อ ๑.๗ (๒) โดยไม่ต้องแนบในรูปแบบ PDF File (Portable Document Format)

#### ๔. การเสนอราคา

๔.๑ ผู้เสนอราคาต้องยื่นข้อเสนอและใบเสนอราคาทางระบบจัดซื้อจัดจ้างภาครัฐด้วยอิเล็กทรอนิกส์ตามแบบที่กำหนดไว้ในเอกสารประกวดราคาจ้างอิเล็กทรอนิกส์นี้ โดยไม่มีเงื่อนไขใดๆ ทั้งสิ้น และจะต้องกรอกข้อความให้ถูกต้องครบถ้วน ลงลายมือชื่ออิเล็กทรอนิกส์หรือหลักฐานแสดงตัวตนของผู้เสนอราคา

๔.๒ ผู้เสนอราคาจะต้องกรอกปริมาณวัสดุและราคา ในบัญชีรายการก่อสร้างให้ครบถ้วน

ในการเสนอราคาให้เสนอราคาเป็นเงินบาทและเสนอราคาเพียงราคาเดียว โดยเสนอราคารวม และหรือราคาต่อหน่วย และหรือต่อรายการ ตามเงื่อนไขที่ระบุไว้ท้ายใบเสนอราคาให้ถูกต้อง โดยคิดราคารวมทั้งสิ้น ซึ่งรวมค่าภาษีมูลค่าเพิ่ม ภาษีอากรอื่น และค่าใช้จ่ายที่ปวงไว้แล้ว

ราคาที่เสนอจะต้องเสนอกำหนดยื่นราคาไม่น้อยกว่า.....๓๐.....วัน นับแต่วันเสนอราคา โดยภายในกำหนดยื่นราคา ผู้เสนอราคาต้องรับผิดชอบราคาที่ตนได้เสนอไว้และจะถอนการเสนอราคามีได้

๔.๓ ผู้เสนอราคาจะต้องเสนอกำหนดเวลาดำเนินการก่อสร้างแล้วเสร็จไม่เกิน..๑๘๐..วัน นับถัดจากวันลงนามในสัญญาจ้าง หรือวันที่ได้รับหนังสือแจ้งให้เริ่มทำงาน

๔.๔ ก่อนเสนอราคา ผู้เสนอราคาควรตรวจดูร่างสัญญา แบบรูป และรายละเอียด ฯลฯ ให้ถี่ถ้วน และเข้าใจเอกสารประกวดราคาจ้างอิเล็กทรอนิกส์ทั้งหมดเสียก่อนที่จะตกลงยื่นเสนอราคาตามเงื่อนไขในเอกสารประกวดราคาจ้างอิเล็กทรอนิกส์

๔.๕ ผู้เสนอราคาจะต้องยื่นข้อเสนอและใบเสนอราคาทางระบบจัดซื้อจัดจ้างภาครัฐด้วยอิเล็กทรอนิกส์ในวันที่ ๑๗ มีนาคม ๒๕๖๐ ระหว่างเวลา...๐๘.๓๐...น. ถึง...๑๖.๓๐...น.

เมื่อพ้นกำหนดเวลายื่นข้อเสนอแล้ว จะไม่รับเอกสารการยื่นข้อเสนอใดๆ โดยเด็ดขาด

คณะกรรมการพิจารณาผลการประกวดราคาอิเล็กทรอนิกส์ จะดำเนินการตรวจสอบคุณสมบัติของผู้เสนอราคาแต่ละรายว่า เป็นผู้เสนอราคาที่มีผลประโยชน์ร่วมกันกับผู้เสนอการรายอื่น ตามข้อ ๑.๖ (๑) ณ วันประกาศประกวดราคาหรือไม่

หากปรากฏต่อคณะกรรมการพิจารณาผลการประกวดราคาอิเล็กทรอนิกส์ก่อนหรือในขณะที่มีการพิจารณาข้อเสนอว่า มีผู้เสนอการรายใดกระทำการอันเป็นการขัดขวางการแข่งขันราคาอย่างเป็นธรรม ตามข้อ ๑.๖ (๒) และคณะกรรมการฯ เชื่อว่ามีการกระทำอันเป็นการขัดขวางการแข่งขันราคาอย่างเป็นธรรม คณะกรรมการพิจารณาผลการประกวดราคาอิเล็กทรอนิกส์ จะตัดรายชื่อผู้เสนอการรายนั้นออกจากกรเป็นผู้มีสิทธิได้รับการคัดเลือก และสำนักงานจะพิจารณาลงโทษผู้เสนอการดังกล่าวเป็นผู้ที่ให้ความร่วมมือเป็นประโยชน์ต่อการพิจารณาของทางราชการและมีได้เป็นผู้ริเริ่มให้มีการกระทำดังกล่าว

๔.๖ ผู้เสนอราคาจะต้องปฏิบัติ ดังนี้

(๑) ปฏิบัติตามเงื่อนไขที่ระบุไว้ในเอกสารประกวดราคาอิเล็กทรอนิกส์

(๒) ราคาที่เสนอจะต้องเป็นราคาที่รวมภาษีมูลค่าเพิ่ม และภาษีอื่นๆ (ถ้ามี) รวมค่าใช้จ่ายที่ปวงไว้ด้วยแล้ว

(๓) ผู้เสนอราคาจะต้องลงทะเบียนเพื่อเข้าสู่กระบวนการเสนอราคา ตามวัน เวลา ที่กำหนด

(๔) ห้ามผู้เสนอราคาถอนการเสนอราคา

(๕) ผู้เสนอราคาต้องศึกษาและทำความเข้าใจในระบบและวิธีการเสนอราคาด้วยวิธีประกวดราคาอิเล็กทรอนิกส์ ของกรมบัญชีกลางที่แสดงไว้ในเว็บไซต์ [www.gprocurement.go.th](http://www.gprocurement.go.th)

## ๕. หลักประกันการเสนอราคา

ผู้เสนอราคาต้องวางหลักประกันการเสนอราคา พร้อมกับการเสนอราคาทางระบบจัดซื้อจัดจ้างภาครัฐด้วยอิเล็กทรอนิกส์ โดยใช้หลักประกันอย่างหนึ่งอย่างใดดังต่อไปนี้ จำนวน ๓๐๒,๒๐๐ บาท (สามแสนสองพันสองร้อยบาทถ้วน)

๕.๑ หนังสือค้ำประกันอิเล็กทรอนิกส์ของธนาคารในประเทศ ตามแบบหนังสือค้ำประกันดังระบุในข้อ ๑.๔ (๑)

๕.๒ เช็คที่ธนาคารสั่งจ่ายให้แก่กรม โดยเป็นเช็คลงวันที่ที่ยื่นการเสนอราคาทางระบบจัดซื้อจัดจ้างภาครัฐด้วยอิเล็กทรอนิกส์ หรือก่อนหน้านั้นไม่เกิน 3 วันทำการของทางราชการ

๕.๓ พันธบัตรรัฐบาลไทย

กรณีที่ผู้เสนอราคานำเช็คที่ธนาคารสั่งจ่ายหรือพันธบัตรรัฐบาลไทย มาวางเป็นหลักประกันการเสนอราคา จะต้องส่งต้นฉบับเอกสารดังกล่าวมาให้ส่วนราชการตรวจสอบความถูกต้องในวันที่..๒๒...มีนาคม ๒๕๖๐ ระหว่างเวลา ๐๘.๓๐ น. ถึง ๑๖.๓๐ น.

ตามแบบตัวอย่างหนังสือค้ำประกันอิเล็กทรอนิกส์ของธนาคารภายในประเทศ (หลักประกันการเสนอราคา) กำหนดให้ระบุชื่อผู้เสนอราคา เป็นผู้วางหลักประกันการเสนอราคา ดังนั้น กรณีที่ผู้เสนอราคาเสนอราคาในรูปแบบของ “กิจการร่วมค้า” ประสงค์จะใช้หนังสือค้ำประกันอิเล็กทรอนิกส์ของธนาคารในประเทศเป็นหลักประกันการเสนอราคา ให้ดำเนินการดังนี้

(๑) กรณีที่กิจการร่วมค้าได้จดทะเบียนเป็นนิติบุคคลใหม่ ให้ระบุชื่อผู้เสนอราคา ซึ่งต้องวางหลักประกันการเสนอราคา ในนามกิจการร่วมค้า เท่านั้น

(๒) กรณีที่กิจการร่วมค้าไม่ได้จดทะเบียนเป็นนิติบุคคลใหม่ ให้ระบุชื่อผู้เสนอราคา ซึ่งต้องวางหลักประกันการเสนอราคา ในนามนิติบุคคลรายใดรายหนึ่งตามที่สัญญาาร่วมค้ากำหนดให้เป็นผู้เข้าเสนอราคากับทางราชการ

ทั้งนี้ “กิจการร่วมค้าที่จดทะเบียนเป็นนิติบุคคลใหม่” หมายความว่า กิจการร่วมค้าที่จดทะเบียนเป็นนิติบุคคลต่อหน่วยงานของรัฐซึ่งมีหน้าที่รับจดทะเบียน (กรมพัฒนาธุรกิจการค้า กระทรวงพาณิชย์)

หลักประกันการเสนอราคาตามข้อนี้ กรมจะคืนให้ผู้เสนอราคาหรือผู้ค้ำประกันภายใน ๑๕ วัน นับถัดจากวันที่ได้พิจารณาในเบื้องต้นเรียบร้อยแล้ว เว้นแต่ผู้เสนอการารายที่คัดเลือกไว้ ๓ ลำดับแรก จะคืนให้ต่อเมื่อได้ทำสัญญาหรือข้อตกลง หรือเมื่อผู้เสนอราคาได้พ้นจากข้อผูกพันแล้ว

การคืนหลักประกันการเสนอราคา ไม่ว่าในกรณีใด ๆ จะคืนให้โดยไม่มีดอกเบี้ย

## ๖. หลักเกณฑ์และสิทธิในการพิจารณา

๖.๑ ในการพิจารณาผลการยื่นข้อเสนอประกวดราคาอิเล็กทรอนิกส์ครั้งนี้ สำนักงานจะพิจารณาตัดสินโดยใช้หลักเกณฑ์ราคาต่ำสุดและจะพิจารณาจากราคารวม

๖.๒ หากผู้เสนอราคารายใดมีคุณสมบัติไม่ถูกต้องตามข้อ 2 หรือยื่นหลักฐานการยื่นข้อเสนอไม่ถูกต้อง หรือไม่ครบถ้วนตามข้อ ๓ หรือยื่นข้อเสนอไม่ถูกต้องตามข้อ ๔ แล้ว คณะกรรมการพิจารณาผลการประกวดราคาอิเล็กทรอนิกส์จะไม่รับพิจารณาราคาของผู้เสนอราคานั้น เว้นแต่เป็นข้อผิดพลาด หรือผิดพลาดเพียงเล็กน้อย หรือผิดแผกไปจากเงื่อนไขของเอกสารประกวดราคาอิเล็กทรอนิกส์ในส่วนที่มีใช้สาระสำคัญ ทั้งนี้ เฉพาะในกรณีที่พิจารณาเห็นว่าจะเป็นการประโยชน์ต่อสำนักงานเท่านั้น

๖.๓ สำนักงานสงวนสิทธิไม่พิจารณาข้อเสนอของผู้เสนอราคาโดยไม่มีการพ้องผัน ในกรณีดังต่อไปนี้

(๑) ไม่ปรากฏชื่อผู้เสนอราคารายนั้นในบัญชีผู้รับเอกสารประกวดราคาอิเล็กทรอนิกส์ทางระบบจัดซื้อจัดจ้างด้วยอิเล็กทรอนิกส์ หรือบัญชีรายชื่อผู้ซื้อเอกสารประกวดราคาอิเล็กทรอนิกส์ทางระบบการจัดซื้อจัดจ้างด้วยอิเล็กทรอนิกส์ ของสำนักงาน

(๒) ไม่กรอกชื่อนิติบุคคล หรือ ลงลายมือชื่ออิเล็กทรอนิกส์ อย่างหนึ่งอย่างใดหรือทั้งหมดในการเสนอราคาทางระบบจัดซื้อจัดจ้างด้วยอิเล็กทรอนิกส์

(๓) เสนอรายละเอียดแตกต่างไปจากเงื่อนไขที่กำหนดในเอกสารประกวดราคาอิเล็กทรอนิกส์ที่เป็นสาระสำคัญ หรือมีผลทำให้เกิดความได้เปรียบเสียเปรียบแก่ผู้เสนอราคารายอื่น

๖.๔ ในการตัดสินการประกวดราคาอิเล็กทรอนิกส์หรือในการทำสัญญา คณะกรรมการพิจารณาผลการประกวดราคาอิเล็กทรอนิกส์หรือกรม มีสิทธิให้ผู้เสนอราคาชี้แจงข้อเท็จจริง สภาพ ฐานะ หรือข้อเท็จจริงอื่นใดที่เกี่ยวข้องกับผู้เสนอราคาได้ กรมมีสิทธิที่จะไม่รับข้อเสนอ ไม่รับราคา หรือไม่ทำสัญญา หากหลักฐานดังกล่าวไม่มีความเหมาะสมหรือไม่ถูกต้อง

๖.๕ สำนักงานทรงไว้ซึ่งสิทธิที่จะไม่รับราคาต่ำสุด หรือราคาหนึ่งราคาใด หรือราคาข้อเสนอทั้งหมดก็ได้ และอาจพิจารณาเลือกจ้าง ในจำนวน หรือขนาด หรือเฉพาะรายการหนึ่งรายการใด หรืออาจจะยกเลิกการประกวดราคาอิเล็กทรอนิกส์โดยไม่พิจารณาจัดจ้างเลยก็ได้ สุดแต่จะพิจารณา ทั้งนี้ เพื่อประโยชน์ของทางราชการเป็นสำคัญ และให้ถือว่าการตัดสินของกรมเป็นเด็ดขาด ผู้เสนอราคาจะเรียกร้องค่าเสียหายใดๆ มิได้ รวมทั้งกรมจะพิจารณายกเลิกการประกวดราคาอิเล็กทรอนิกส์และลงโทษผู้เสนอราคาเป็นผู้ทำงาน ไม่ว่าจะเป็นผู้เสนอราคาที่ได้รับการคัดเลือกหรือไม่ก็ตาม หากมีเหตุที่เชื่อถือได้ว่าการยื่นเสนอราคากระทำการโดยไม่สุจริต เช่น การเสนอเอกสารอันเป็นเท็จ หรือใช้ชื่อบุคคลธรรมดา หรือนิติบุคคลอื่นมาเสนอราคาแทน เป็นต้น

ในกรณีที่ผู้เสนอราคารายที่เสนอราคาต่ำสุด เสนอราคาต่ำจนคาดหมายได้ว่าไม่อาจดำเนินงานตามสัญญาได้ คณะกรรมการพิจารณาผลการประกวดราคาอิเล็กทรอนิกส์หรือกรมจะให้ผู้เสนอราคานั้นชี้แจงและแสดงหลักฐานที่ทำให้เชื่อได้ว่า ผู้เสนอราคาสามารถดำเนินงานตามประกวดราคาจ้างอิเล็กทรอนิกส์ให้เสร็จสมบูรณ์ หากคำชี้แจงไม่เป็นที่รับฟังได้ กรมมีสิทธิที่จะไม่รับข้อเสนอหรือไม่รับราคาของผู้เสนอราคานั้น

๖.๖ ในกรณีที่ปรากฏข้อเท็จจริงภายหลังจากการพิจารณาข้อเสนอว่า ผู้เสนอราคาที่มีสิทธิได้รับการคัดเลือกเป็นผู้เสนอราคาที่มีผลประโยชน์ร่วมกันกับผู้เสนอราคารายอื่น ณ วันประกาศประกวดราคาอิเล็กทรอนิกส์ หรือเป็นผู้เสนอราคาที่ทำกรทำการอันเป็นการขัดขวางการแข่งขันราคาอย่างเป็นธรรมตามข้อ ๑.๖ กรมมีอำนาจที่จะตัดรายชื่อผู้เสนอราคาที่ได้รับคัดเลือกรายดังกล่าวออก และกรมจะพิจารณาลงโทษผู้เสนอราคารายนั้นเป็นผู้ทำงาน



ในกรณีนี้หากปลัดกระทรวงพิจารณาเห็นว่าการยกเลิกการพิจารณาผลการเสนอราคาที่ได้ดำเนินการไปแล้วจะเป็นประโยชน์แก่ทางราชการอย่างยิ่ง ปลัดกระทรวงมีอำนาจยกเลิกการพิจารณาผลการเสนอราคาดังกล่าวได้

### ๗. การทำสัญญาจ้าง

ผู้ชนะการประกวดราคาอิเล็กทรอนิกส์จะต้องทำสัญญาจ้างตามแบบสัญญา ดังระบุในข้อ ๑.๓ กับกรม ภายใน...๕...วัน นับถัดจากวันที่ได้รับแจ้ง และจะต้องวางหลักประกันสัญญาเป็นจำนวนเงินเท่ากับ ร้อยละ.....๕....ของราคาค่าจ้างที่ประกวดราคาอิเล็กทรอนิกส์ได้ ให้สำนักงานยึดถือไว้ในขณะทำสัญญา โดยใช้หลักประกันอย่างหนึ่งอย่างใดดังต่อไปนี้

๗.๑ เงินสด

๗.๒ เช็คที่ธนาคารสั่งจ่ายให้แก่สำนักงาน โดยเป็นเช็คลงวันที่ที่ทำสัญญา หรือก่อนหน้านั้น ไม่เกิน ๓ วัน ทำการของทางราชการ

๗.๓ หนังสือค้ำประกันของธนาคารภายในประเทศ ตามแบบหนังสือค้ำประกัน ดังระบุในข้อ ๑.๔ (๒)

๗.๔ หนังสือค้ำประกันของบริษัทเงินทุนอุตสาหกรรมแห่งประเทศไทย หรือบริษัทเงินทุน หรือบริษัทเงินทุนหลักทรัพย์ที่ได้รับอนุญาตให้ประกอบกิจการเงินทุนเพื่อการพาณิชย์และประกอบธุรกิจค้ำประกัน ตามประกาศของธนาคารแห่งประเทศไทย ซึ่งได้แจ้งชื่อเวียนให้ส่วนราชการต่าง ๆ ทราบแล้ว โดยอนุมัติให้ใช้ตามแบบหนังสือค้ำประกัน ดังระบุในข้อ ๑.๔ (๒)

๗.๕ พันธบัตรรัฐบาลไทย

หลักประกันนี้จะคืนให้ โดยไม่มีดอกเบี้ยภายใน ๑๕ วันนับถัดจากวันที่ผู้ชนะการประกวดราคาอิเล็กทรอนิกส์ (ผู้รับจ้าง) พ้นจากข้อผูกพันตามสัญญาจ้างแล้ว

### ๘. ค่าจ้างและการจ่ายเงิน

สำนักงานจะจ่ายเงินค่าจ้าง โดยแบ่งออกเป็น.....๖.....งวด ดังนี้

งวดที่ ๑ เป็นจำนวนเงินในอัตราร้อยละ....๑๕....ของค่าจ้าง เมื่อผู้รับจ้างได้ปฏิบัติงาน..... ให้แล้วเสร็จภายใน.....๒๐.....วัน

งวดที่ ๒ เป็นจำนวนเงินในอัตราร้อยละ....๑๕....ของค่าจ้าง เมื่อผู้รับจ้างได้ปฏิบัติงาน..... ให้แล้วเสร็จภายใน.....๕๐.....วัน

งวดที่ ๓ เป็นจำนวนเงินในอัตราร้อยละ....๑๕....ของค่าจ้าง เมื่อผู้รับจ้างได้ปฏิบัติงาน..... ให้แล้วเสร็จภายใน.....๘๐.....วัน

งวดที่ ๔ เป็นจำนวนเงินในอัตราร้อยละ....๑๕....ของค่าจ้าง เมื่อผู้รับจ้างได้ปฏิบัติงาน..... ให้แล้วเสร็จภายใน.....๑๐๐.....วัน

งวดที่ ๕ เป็นจำนวนเงินในอัตราร้อยละ....๒๐....ของค่าจ้าง เมื่อผู้รับจ้างได้ปฏิบัติงาน..... ให้แล้วเสร็จภายใน.....๑๕๐.....วัน

งวดที่ ๖ (งวดสุดท้าย) เป็นจำนวนเงินในอัตราร้อยละ...๑๘๐...ของค่าจ้าง เมื่อผู้รับจ้างได้ปฏิบัติงานทั้งหมดให้แล้วเสร็จเรียบร้อยตามสัญญา รวมทั้งทำสถานที่ก่อสร้างให้สะอาดเรียบร้อยภายใน.....๑๘๐.....วัน

#### ๙. อัตราค่าปรับ

ค่าปรับตามแบบสัญญาจ้างข้อ ๑๗ โดยกำหนดในอัตราร้อยละ...๐.๑๐...ของค่าจ้างตามสัญญาต่อวัน

#### ๑๐. การรับประกันความชำรุดบกพร่อง

ผู้ชนะการประกวดราคาอิเล็กทรอนิกส์ซึ่งได้ทำข้อตกลงเป็นหนังสือ หรือทำสัญญาจ้าง ตามแบบดังระบุในข้อ ๑.๓ แล้วแต่กรณี จะต้องรับประกันความชำรุดบกพร่องของงานจ้างที่เกิดขึ้นภายในระยะเวลาไม่น้อยกว่า.....เดือน...๒.. ปี นับถัดจากวันที่สำนักงานได้รับมอบงาน โดยผู้รับจ้างต้องบริหารจัดการซ่อมแซมแก้ไขให้ใช้งานได้ติดตั้งโดยเร็วภายใน....๕...วัน นับถัดจากวันที่ได้รับแจ้งความชำรุดบกพร่อง

#### ๑๑. ข้อสงวนสิทธิในการยื่นข้อเสนอและอื่น ๆ

๑๑.๑ เงินค่าจ้างสำหรับงานจ้างครั้งนี้ ได้มาจากเงินงบประมาณประจำปี พ.ศ. ๒๕๖๐ จำนวนเงิน ๖,๐๔๔,๐๐๐.- บาท (หกล้านสี่หมื่นสี่พันบาทถ้วน) การลงนามในสัญญาจะกระทำต่อเมื่อสำนักงานได้รับอนุมัติเงินงบประมาณประจำปี พ.ศ. ๒๕๖๐ แล้วเท่านั้น

ราคากลางของงานก่อสร้างในการประกวดราคาครั้งนี้ เป็นเงินทั้งสิ้น ๖,๑๓๐,๐๐๐.- บาท (หกล้านหนึ่งแสนสามหมื่นบาทถ้วน)

๑๑.๒ เมื่อสำนักงานได้คัดเลือกผู้เสนอราคา รายใด ให้เป็นผู้รับจ้าง และได้ตกลงจ้างตามที่ได้ประกวดราคาโดยการยื่นข้อเสนอทางอิเล็กทรอนิกส์แล้ว ถ้าผู้รับจ้างจะต้องสั่งหรือนำสิ่งของมาเพื่องานจ้างดังกล่าวเข้ามาจากต่างประเทศ และของนั้นต้องนำเข้ามาโดยทางเรือในเส้นทางที่มีเรือไทยเดินอยู่ และสามารถให้บริการรับขนได้ตามที่รัฐมนตรีว่าการกระทรวงคมนาคมประกาศกำหนด ผู้เสนอราคาซึ่งเป็นผู้รับจ้างจะต้องปฏิบัติตามกฎหมายว่าด้วยการส่งเสริมการพาณิชย์ ดังนี้

(๑) แจกจ่ายหรือขนส่งหรือนำสิ่งของดังกล่าวเข้ามาจากต่างประเทศ ต่อสำนักงานคณะกรรมการส่งเสริมการพาณิชย์ ภายใน ๗ วัน นับตั้งแต่วันที่ผู้รับจ้างสั่งหรือซื้อของจากต่างประเทศ เว้นแต่เป็นของที่รัฐมนตรีว่าการกระทรวงคมนาคมประกาศยกเว้นให้บรรทุกโดยเรืออื่นได้

(๒) จัดการให้สิ่งของดังกล่าวบรรทุกโดยเรือไทย หรือเรือที่มีสิทธิเช่นเดียวกับเรือไทย จากต่างประเทศมายังประเทศไทย เว้นแต่จะได้รับอนุญาตจากสำนักงานคณะกรรมการส่งเสริมการพาณิชย์ ให้บรรทุกสิ่งของนั้น โดยเรืออื่นที่มีใช้เรือไทย ซึ่งจะต้องได้รับอนุญาตเช่นนั้นก่อนบรรทุกของลงเรืออื่น หรือเป็นของที่รัฐมนตรีว่าการกระทรวงคมนาคมประกาศยกเว้นให้บรรทุกโดยเรืออื่น

(๓) ในกรณีที่มิปฏิบัติตาม (๑) หรือ (๒) ผู้รับจ้างจะต้องรับผิดชอบตามกฎหมายว่าด้วยการส่งเสริมการพาณิชย์

๑๑.๓ ผู้เสนอราคาซึ่งสำนักงานได้คัดเลือกแล้ว ไม่ไปทำสัญญา หรือข้อตกลงภายในเวลาที่ทางราชการกำหนดดังระบุไว้ในข้อ ๗ สำนักงานจะริบหลักประกันการยื่นข้อเสนอ หรือเรียกธำนาจจากผู้ออกหนังสือค้ำประกันการยื่นข้อเสนอทันที และอาจพิจารณาเรียกธำนาจให้ชดใช้ความเสียหายอื่น (ถ้ามี) รวมทั้งจะพิจารณาให้เป็นผู้ทำงานตามระเบียบของทางราชการ

๑๑.๔ สำนักงานฯ สงวนสิทธิ์ที่จะแก้ไขเพิ่มเติมเงื่อนไข หรือข้อกำหนดในแบบสัญญาให้ เป็นไปตามความเห็นของสำนักงานอัยการสูงสุด (ถ้ามี)

## ๑๒. การปรับราคาค่างานก่อสร้าง

การปรับราคาค่างานก่อสร้างตามสูตรการปรับราคาดังระบุในข้อ ๑.๕ จะนำมาใช้ในกรณีที่ ค่างานก่อสร้างลดลงหรือเพิ่มขึ้น โดยวิธีการต่อไปนี้

ตามเงื่อนไข หลักเกณฑ์ สูตร และวิธีคำนวณที่ใช้กับสัญญาแบบปรับราคาได้ตามมติ คณะรัฐมนตรีเมื่อวันที่ ๒๒ สิงหาคม ๒๕๓๒ เรื่อง การพิจารณาช่วยเหลือผู้ประกอบการก่อสร้างตาม หนังสือสำนักเลขาธิการคณะรัฐมนตรี ที่ นร ๐๒๐๓/ว ๑๐๙ ลงวันที่ ๒๔ สิงหาคม ๒๕๓๒

สูตรการปรับราคา (สูตรค่า K) จะต้องคงที่ที่ระดับที่กำหนดไว้ในวันแล้วเสร็จตามที่กำหนดไว้ใน สัญญา หรือภายในระยะเวลาที่สำนักงานได้ขยายออกไป โดยจะใช้สูตรของทางราชการที่ได้ระบุในข้อ ๑.๕

## ๑๓. มาตรฐานฝีมือช่าง

เมื่อสำนักงานได้คัดเลือกผู้เสนอราคารายใดให้เป็นผู้รับจ้างและได้ตกลงจ้างก่อสร้างตามประกาศนี้ แล้ว ผู้เสนอราคาจะต้องตกลงว่าในการปฏิบัติงานก่อสร้างดังกล่าว ผู้เสนอราคาจะต้องมีและใช้ผู้ผ่านการ ทดสอบมาตรฐานฝีมือช่างจากระดับ ปวช. ปวส. และ ปวท. หรือเทียบเท่าจากสถาบันการศึกษาที่ ก.พ. รับรอง ให้เข้ารับราชการได้ ในอัตราไม่ต่ำกว่าร้อยละ.....-.....ของแต่ละสาขาช่างแต่ต้องมีจำนวนช่างอย่างน้อย ๑ คน ในแต่ละสาขาช่าง ดังต่อไปนี้

๑๕.๑ ...มัณฑนากร หรือ สถาปนิก

๑๕.๒ ...ช่างไฟฟ้า

๑๕.๓ ...ช่างโยธา

## ๑๔. การปฏิบัติตามกฎหมายและระเบียบ

ในระหว่างระยะเวลาการก่อสร้างผู้รับจ้างพึงปฏิบัติตามหลักเกณฑ์ที่กฎหมายและระเบียบได้ กำหนดไว้โดยเคร่งครัด



ขอบเขตและรายละเอียดของงาน  
(Terms of Reference: TOR)  
งานปรับปรุงซ่อมแซมพื้นที่ปฏิบัติงาน  
สำนักงานสภาความมั่นคงแห่งชาติ

๑. ความเป็นมา

สำนักงานสภาความมั่นคงแห่งชาติ มีความประสงค์จะดำเนินการจัดจ้าง เหมာปรับปรุงซ่อมแซมพื้นที่ปฏิบัติงานสำนักงานสภาความมั่นคงแห่งชาติ ณ อาคารที่ทำการสำนักงานสภาความมั่นคงแห่งชาติ ทำเนียบรัฐบาล และสำนักงานที่ศูนย์ราชการเฉลิมพระเกียรติ ๘๐ พรรษา ๕ ธันวาคม ๒๕๕๐ กรุงเทพมหานคร อาคารรัฐประศาสนภักดี ชั้น ๗ ทิศตะวันตก ถนนแจ้งวัฒนะ กรุงเทพมหานคร โดยใช้เงินงบประมาณประจำปี พ.ศ. ๒๕๖๐ จำนวนเงินรวมทั้งสิ้น ๖,๐๔๔,๐๐๐.- บาท (หกล้านบาทสี่หมื่นสี่พันบาทถ้วน)

๒. วัตถุประสงค์

เนื่องจากอาคารที่ทำการสำนักงานสภาความมั่นคงแห่งชาติ ทำเนียบรัฐบาล ได้ทำการก่อสร้างตั้งแต่ พ.ศ. ๒๕๔๒ มีห้องประชุมภายในอาคาร สำนักงาน และพื้นที่ปฏิบัติงาน สำหรับสนับสนุนภารกิจของ หน่วยงาน ซึ่งใช้งานมาไม่น้อยกว่า ๑๕ ปี มีสภาพพื้นที่การใช้งานชำรุดเสื่อมสภาพ จึงจำเป็นต้องทำการปรับปรุงซ่อมแซม ห้องประชุมและ ห้องรับรอง และส่วนอื่นๆ เพื่อความพร้อมในการใช้งานและรองรับภารกิจได้เป็นอย่างดี ดังนี้

- ห้องประชุมวิจิตรวาทการ ขนาด ๕๕ ที่นั่ง
- ห้องประชุมศรีวิสารวาจา ขนาด ๓๕ ที่นั่ง
- ห้องประชุมชั้น ๑ ขนาด ๑๐ ที่นั่ง
- ห้องรับรองสิทธิเสวตศิลา ชั้น ๒
- ห้องรับรองชั้น ๑
- ห้องรับรองชั้น ๓
- ห้องรับรองชั้น ๔
- ห้องพักคอย
- งานทางสัญจรรอบอาคาร, งานโถงชั้น ๑ และงานโถงชั้นใต้ดิน
- ห้องผู้บริหาร สำนักงานศูนย์ราชการฯ

๓. คุณสมบัติผู้ประสงค์จะเสนอราคา

- ๓.๑ ผู้ประสงค์จะเสนอราคาต้องเป็นนิติบุคคลผู้มีอาชีพรับจ้าง งานที่ประกวดราคาจ้าง
- ๓.๒ ผู้ประสงค์จะเสนอราคาต้องไม่เป็นผู้ถูกระบุชื่อไว้ในบัญชีรายชื่อผู้ทำงานของทางราชการ และได้แจ้งเวียนชื่อแล้ว หรือไม่เป็นผู้ที่ได้รับผลการสั่งให้นิติบุคคล หรือบุคคลอื่นผู้เป็นทำงานตามระเบียบของทางราชการ

๓.๓ ผู้ประสงค์จะเสนอราคาต้องไม่เป็นผู้มีผลประโยชน์ร่วมกันกับผู้ประสงค์จะเสนอราคารายอื่น ณ วันประกาศประกวดราคาอิเล็กทรอนิกส์ หรือไม่เป็นผู้กระทำการอันเป็นการขัดขวาง การแข่งขันราคาอย่างเป็นธรรมตามข้อ ๑.๖ ของเอกสารประกวดราคาข้างครั้งนี้

๓.๔ ผู้ประสงค์จะเสนอราคาต้องไม่เป็นผู้ได้รับเอกลิขสิทธิ์หรือความคุ้มครอง ซึ่งอาจปฏิเสธไม่ยอมขึ้นศาลไทย เว้นแต่รัฐบาลของผู้เสนอราคาได้มีคำสั่งให้สละสิทธิ์หรือความคุ้มครองเช่นว่านั้น

๓.๕ ผู้ประสงค์จะเสนอราคาต้องไม่เป็นผู้ที่ถูกประเมินสิทธิ์ผู้เสนอราคาในสถานะที่ห้ามเข้าเสนอราคาและห้ามทำสัญญา ตามที่ กวพ. กำหนด

๓.๖ ผู้ประสงค์จะเสนอราคาต้องผ่านการคัดเลือกผู้มีคุณสมบัติเบื้องต้น ในการจ้างของสำนักงาน สภาความมั่นคงแห่งชาติ

๓.๗ ผู้ประสงค์จะเสนอราคาต้องเป็นนิติบุคคลและมีผลงานก่อสร้างและ/หรือปรับปรุงประเภทเดียวกัน กับงานที่ประกวดราคาจ้างในสัญญาฉบับเดียวกันมี วงเงินไม่น้อยกว่า ๓,๐๐๐,๐๐๐.- บาท (สามล้านบาทถ้วน) ต่อหนึ่งสัญญาภายในระยะเวลา ๕ ปี นับตั้งแต่วันที่ลงนามในสัญญาจนถึงวันที่ยื่นเอกสารประกวดราคา จ้าง และเป็นผลงานที่เป็นคู่สัญญาโดยตรงกับส่วนราชการ หน่วยงานตามกฎหมายว่าด้วยระเบียบบริหารราชการส่วน ท้องถิ่น หน่วยงานอื่นซึ่งมีกฎหมายบัญญัติให้มีฐานะเป็นราชการส่วนท้องถิ่น รัฐวิสาหกิจ หรือหน่วยงานเอกชนที่ สำนักงานสภาความมั่นคงแห่งชาติเชื่อถือได้

๓.๘ บุคคลหรือนิติบุคคลที่จะเข้าเป็นคู่สัญญาต้องไม่อยู่ในฐานะเป็นผู้ไม่แสดงบัญชีรายรับรายจ่าย หรือแสดงบัญชีรายรับรายจ่ายไม่ถูกต้องครบถ้วนในสาระสำคัญ

๓.๙ บุคคลหรือนิติบุคคลที่จะเข้าเป็นคู่สัญญากับหน่วยงานของรัฐซึ่งได้ดำเนินการจัดซื้อจัดจ้างด้วย ระบบอิเล็กทรอนิกส์ (e-Government Procurement : e-GP) จะต้องลงทะเบียนในระบบอิเล็กทรอนิกส์ ของ กรมบัญชีกลางที่เว็บไซต์ศูนย์ข้อมูลจัดซื้อจัดจ้างภาครัฐ

๓.๑๐ คู่สัญญาต้องรับจ่ายเงินผ่านบัญชีธนาคาร เว้นแต่การรับจ่ายเงินแต่ละครั้งซึ่งมีมูลค่าไม่เกินสาม หมื่นบาทคู่สัญญาอาจรับจ่ายเป็นเงินสดก็ได้

#### ๔. แบบรูปรายการละเอียดหรือคุณลักษณะของงานที่ผู้รับจ้างต้องดำเนินการ

-ตามเอกสารแนบท้ายร่างขอบเขตของงานนี้ ซึ่งกรมศิลปากรเป็นผู้จัดทำรายละเอียดประกอบ แบบ

#### ๕. ระยะเวลาการส่งมอบงาน ๑๘๐ วัน นับถัดจากวันที่ลงนามในสัญญา หรือ นับตั้งแต่วันที่แจ้งเข้า ดำเนินงาน

รายละเอียดวงงาน

งวดที่ ๑ จำนวนเงินร้อยละ ๑๕% ของจำนวนเงินที่ตกลงว่าจ้างตามสัญญา จะจ่ายให้เมื่อผู้รับจ้าง ได้ทำการปรับปรุงซ่อมแซม ดังนี้

- ทำการกันพื้นที่ปรับปรุงภายใน
- ทำการย้ายของที่จัดเก็บในพื้นที่ที่กำหนดให้ และ ทำพลาสติกใสห่อผ้าปูที่นอนทั้งหมด
- รื้อถอน พื้น ผนังวอลเปเปอร์ ทุกห้อง และ ห้อง Pantry (ยังไม่รวมงานพื้นโถงบันไดชั้นใต้ดิน)
- ขนทิ้งเศษวัสดุรื้อถอนทั้งหมด

ให้แล้วเสร็จภายในเวลา ๒๐ วัน (ตามที่กำหนดในสัญญา)

งวดที่ ๒ จำนวนเงินร้อยละ ๑๕ % ของจำนวนเงินที่ตกลงว่าจ้างตามสัญญา จะจ่ายให้เมื่อผู้รับจ้าง ได้ทำการปรับปรุงซ่อมแซม ดังนี้

- ขัดสีฝ้าเพดาน ขัดพื้นไม้ แล้วเสร็จ ๕๐%
- ขัดสีงานผนังไม้เดิม แล้วเสร็จ ๓๐%
- ปรับปรุงงานครุภัณฑ์ โต๊ะประชุม แล้วเสร็จ ๒๐%
- ทำการเปลี่ยนบานหน้าต่างใหม่ พร้อมวงกบ แล้วเสร็จ ๕๐%

ให้แล้วเสร็จภายในเวลา ๕๐ วัน (ตามที่กำหนดในสัญญา)

งวดที่ ๓ จำนวนเงินร้อยละ ๑๕ % ของจำนวนเงินที่ตกลงว่าจ้างตามสัญญา จะจ่ายให้เมื่อผู้รับจ้าง ได้ทำการปรับปรุงซ่อมแซม ดังนี้

- ขัดสีฝ้าเพดาน ขัดพื้นไม้ แล้วเสร็จ ๑๐๐%
- ขัดสีงานผนังไม้เดิม แล้วเสร็จ ๕๐%
- ปรับปรุงงานครุภัณฑ์ โต๊ะประชุม แล้วเสร็จ ๔๐%
- ทำการเปลี่ยนบานหน้าต่างใหม่ พร้อมวงกบ แล้วเสร็จ ๑๐๐%

ให้แล้วเสร็จภายในเวลา ๘๐ วัน (ตามที่กำหนดในสัญญา)

**งวดที่ ๔** จำนวนเงินร้อยละ ๑๕ % ของจำนวนเงินที่ตกลงว่าจ้างตามสัญญา จะจ่ายให้เมื่อผู้รับจ้างได้ทำการปรับปรุงซ่อมแซม ดังนี้

- ทาสีรองพื้นงานฝ้าเพดาน แล้วเสร็จ ๑๐๐%
- ขัดสีงานผนังไม้เดิม แล้วเสร็จ ๑๐๐%
- ปรับปรุงงานครุภัณฑ์ โต๊ะประชุม แล้วเสร็จ ๖๐%
- ทำการขัดแต่งผิวไม้บานหน้าต่าง รองผิวพื้นเตรียมทำสีย้อมธรรมชาติ

ให้แล้วเสร็จภายในเวลา ๑๑๐ วัน (ตามที่กำหนดในสัญญา)

**งวดที่ ๕** จำนวนเงินร้อยละ ๒๐ % ของจำนวนเงินที่ตกลงว่าจ้างตามสัญญา จะจ่ายให้เมื่อผู้รับจ้างได้ทำการปรับปรุงซ่อมแซม ดังนี้

- ทาสีจริงฝ้าเพดานแล้วเสร็จ ๑๐๐%
- ทำสีย้อมงานผนัง แล้วเสร็จ ๑๐๐%
- ปรับปรุงงานครุภัณฑ์ โต๊ะประชุม แล้วเสร็จ ๘๐%
- ทำย้อมสีหน้าต่างแล้วเสร็จ ๑๐๐%
- ติดตั้งม่านโปร่งงานชั้นที่ ๒ แล้วเสร็จ ๑๐๐%
- รื้อถอนห้อง Pantry ทั้งหมดแล้วเสร็จ พร้อมงานเดินท่อสุขาภิบาล แล้วเสร็จ ๕๐%
- งานกันพื้นทำงานทางเดินเท้ารอบอาคารแล้วเสร็จ ๑๐๐%
- งานรื้อกระบืองเดิมทางเดินเท้าโดยรอบแล้วเสร็จ ๑๐๐%
- งานรื้อกระบืองพื้นเดิมพื้นชั้นใต้ดินแล้วเสร็จ ๑๐๐%

ให้แล้วเสร็จภายในเวลา ๑๕๐ วัน (ตามที่กำหนดในสัญญา)

**งวดที่ ๖ (งวดสุดท้าย)** จำนวนเงินร้อยละ ๒๐ % ของจำนวนเงินที่ตกลงว่าจ้างตามสัญญา จะจ่ายให้เมื่อผู้รับจ้างได้ทำการปรับปรุงซ่อมแซม ดังนี้

- ปรับปรุงงานครุภัณฑ์ โต๊ะประชุม แล้วเสร็จ ๑๐๐%
- งานครุภัณฑ์ลอยตัวแล้วเสร็จ ๑๐๐%
- ปูพรมพื้นห้องประชุมทั้งหมด แล้วเสร็จ ๑๐๐%
- ขัดพื้นไม้เดิมย้อมทำสีทั้งหมด แล้วเสร็จ ๑๐๐%
- ติดตั้งพื้นกระบืองยางโถงบันได ทั้งหมดแล้วเสร็จ ๑๐๐%

- ห้องPantryเดิม ปรับเป็นห้องน้ำคนพิการแล้วเสร็จ ๑๐๐%
- ปูกระเบื้องงานทางเดินเท้ารอบอาคารแล้วเสร็จ ๑๐๐%
- ปูกระเบื้องพื้นแกรนิตโต้พื้นชั้นใต้ดินแล้วเสร็จ ๑๐๐%
- ทำการปรับปรุงพื้นที่ทั้งหมดให้แล้วเสร็จเรียบร้อยถูกต้อง ครบถ้วนตามรูปแบบ รายการตามสัญญาทุกประการพร้อมทำความสะอาดพื้นที่ให้เรียบร้อย

ให้แล้วเสร็จภายในเวลา ๑๘๐ วัน (ตามที่กำหนดในสัญญา)

#### ๖. วงเงินงบประมาณในการจัดจ้าง

- เงินงบประมาณประจำปี พ.ศ. ๒๕๖๐ จำนวนเงิน ๖,๐๔๔,๐๐๐.- บาท (หกล้านบาทหมื่นสี่พันบาทถ้วน)
- ราคากลางที่กำหนด จำนวนเงิน ๖,๑๓๐,๐๐๐- บาท ( หกล้านบาทหนึ่งแสนสามหมื่นบาทถ้วน)

#### ๗. เงื่อนไขการชำระเงิน

- แบ่งชำระเป็น ๖ งวดเงิน ตามระยะเวลาและข้อกำหนดการส่งมอบตามงวดงาน

#### ๘. การเสนอราคา

- โดยวิธีการประกวดราคาอิเล็กทรอนิกส์ (e-bidding)
- ในการเสนอราคา พิจารณาราคารวมจากผู้เสนอราคาต่ำสุด

#### ๙. ข้อสงวนสิทธิ์

- ๙.๑ เงินค่าจ้างสำหรับการจ้างเหมาฯ ในครั้งนี้ เบิกจ่ายจากเงินงบประมาณประจำปี พ.ศ. ๒๕๖๐
- ๙.๒ ก่อนหรือระหว่างดำเนินการ ถ้าปรากฏว่ารูปแบบหรือรายการละเอียดที่กำหนดนี้คลาดเคลื่อนผิดไปอย่างหนึ่งอย่างใด ผู้รับจ้างสัญญาว่าจะปฏิบัติตามคำวินิจฉัยของคณะกรรมการตรวจการจ้าง และถ้าคำวินิจฉัยนี้ถูกต้องกับรายการที่ปรากฏในรูปแบบแล้ว ผู้รับจ้างต้องถือว่าเป็นอันเด็ดขาด ถ้างานอันใดอันหนึ่งมิได้ระบุไว้ในรายการละเอียด แต่เป็นการจำเป็นต้องทำเพื่อให้งานแล้วเสร็จบริบูรณ์ถูกต้องตามรูปแบบ ผู้รับจ้างสัญญาว่าจะจัดการงานนั้นๆ ให้โดยไม่คิดค่าใช้จ่ายเพิ่มเติมแต่อย่างหนึ่งอย่างใดกับผู้ว่าจ้าง

.....



สถานที่ส่งข้อคิดเห็น หรือข้อเสนอแนะวิจารณ์เกี่ยวกับร่างขอบเขตของงานนี้เป็นลายลักษณ์อักษร ได้ที่

**สถานที่ติดต่อ** สำนักงานสภาความมั่นคงแห่งชาติ เลขที่ ๑ ทำเนียบรัฐบาล

ถนนพิษณุโลก เขตดุสิต กรุงเทพมหานคร ๑๐๓๐๐

โทรศัพท์ ๐๒-๖๒๙-๘๐๐๐ ต่อ ๑๑๐๒, ๑๑๑๔

โทรสาร ๐๒-๒๘๒-๒๙๗๖

โดยเปิดเผยชื่อและที่อยู่ของผู้ให้ข้อเสนอแนะ วิจารณ์ หรือให้ข้อคิดเห็น



# สำนักสตาปัตยกรรม กรมศิลปากร

โครงการงานปรับปรุงซ่อมแซมพื้นที่ปฏิบัติงาน  
สำนักงานสภาความมั่นคงแห่งชาติ

ทำเนียบรัฐบาล กรุงเทพมหานคร





# กรมศิลปากร สำนักสถาปัตยกรรม

ผู้ปฏิบัติ

สำรวจ/เขียนแบบ

นายช่างสำรวจ		
นายช่างโยธา		
นายช่างศิลปกรรม		
นายช่างเขียนแบบ	นายจรูญวัฒน์ ปิ่นแก้ว	
เขียนแบบ		
สำรวจ		

ออกแบบ

สถาปนิก		
วิศวกรโยธา		
นักทนาย	ภัทร สารบุญสูง ภ-สน 1044	
วิศวกรไฟฟ้า		

ตรวจ/เห็นชอบ

พนักงนสถาปัตยกรรม		
พนักงนวิศวกรรม		
พนักงนมัณฑนศิลป์	นายจักริน อุตตะมะ	
พนักงนบริหารงานก่อสร้าง	นายชินันท์ พันธุ์ภาคไพโรจน์	
พนักงนเขียนแบบ	นายชเชต โกรธณีย์	
พนักงนสถาปัตยกรรม	นายชตะวัน ชัยชัย	

อนุมัติ

อธิบดี		วัน / เดือน / ปี
	(นายอนันต์ สุใจดี)	10 เม 60



ชื่อโครงการ	งานปรับปรุงซ่อมแซมพื้นที่ปฏิบัติงาน สำนักงานสภาความมั่นคงแห่งชาติ
สถานที่	ทำเนียบรัฐบาล
เจ้าของโครงการ	สำนักสถาปัตยกรรม กรมศิลปากร

แบบแสดง	สารบัญแบบ , รายการสัญลักษณ์		
มาตราส่วน	รหัส	แผ่นที่	จำนวนแผ่น
1:100	A-00	01	23

งานสถาปัตยกรรม			งานวิศวกรรม			สัญลักษณ์ที่ใช้ในแบบ		งานพื้น	
แผ่นที่	รหัส	รายละเอียด	แผ่นที่	รหัส	รายละเอียด	สัญลักษณ์	รายละเอียด	สัญลักษณ์	รายละเอียด
01	A-00	สารบัญแบบ , รายการสัญลักษณ์						FL1	พื้นทรมเดิมก่อนถอด คัดทิ้งทรมทอ ความหนา 10 มม.
02	A-01	แปลนชั้นใต้ดิน (แบบสถาปัตยกรรม)						FL2	พื้นไม้เดิม ซ่อมพื้นไม้ที่เสียหาย ซัดแต่ง ทำชั้นใหม่
03	A-02	แปลนพื้นชั้นที่ 1 (แบบสถาปัตยกรรม)							
04	A-03	แปลนพื้นชั้นที่ 2 (แบบสถาปัตยกรรม)							
05	A-04	แปลนพื้นชั้นที่ 3 (แบบสถาปัตยกรรม)							
06	A-05	แปลนพื้นชั้นที่ 4 (แบบสถาปัตยกรรม)							
07	A-06	แปลนชั้นใต้ดิน (แบบปรับปรุงซ่อมแซม)							
08	A-07	แปลนพื้นชั้นที่ 1 (แบบปรับปรุงซ่อมแซม)							
09	A-08	แปลนพื้นชั้นที่ 2 (แบบปรับปรุงซ่อมแซม)							
10	A-09	แปลนพื้นชั้นที่ 3 (แบบปรับปรุงซ่อมแซม)							
11	A-10	แปลนพื้นชั้นที่ 4 (แบบปรับปรุงซ่อมแซม)							
งานโครงสร้าง									
12	D-01	แปลนห้องรับแขก ชั้นที่ 1 (แบบปรับปรุงซ่อมแซม)							
13	D-02	แปลนห้องประชุม 3 ชั้นที่ 1 (แบบปรับปรุงซ่อมแซม)							
14	D-03	แปลนห้องจัดพิธี เสด็จเสด็จ ชั้นที่ 2 (แบบปรับปรุงซ่อมแซม)							
15	D-04	แปลนห้องศรีวิสารวจา ชั้นที่ 3 (แบบปรับปรุงซ่อมแซม)							
16	D-05	แปลนห้องศรีวิสารวจา ชั้นที่ 3 (แบบปรับปรุงซ่อมแซม)							
17	D-06	รูปด้าน A,B,C ห้องศรีวิสารวจา ชั้นที่ 3 (แบบปรับปรุงซ่อมแซม)							
18	D-07	แปลนห้องพักผ่อน ชั้นที่ 3 (แบบปรับปรุงซ่อมแซม)							
19	D-08	รูปด้าน A,B,C,D ห้องพักผ่อน ชั้นที่ 3 (แบบปรับปรุงซ่อมแซม)							
20	D-09	แปลนห้องรับแขก ชั้นที่ 3 (แบบปรับปรุงซ่อมแซม)							
21	D-10	แปลนห้องวิจิตรวาทการ ชั้นที่ 3 (แบบปรับปรุงซ่อมแซม)							
22	D-11	แปลนห้องวิจิตรวาทการ ชั้นที่ 3 (แบบปรับปรุงซ่อมแซม)							
23	D-12	รูปด้าน A,B,C ห้องวิจิตรวาทการ ชั้นที่ 3 (แบบปรับปรุงซ่อมแซม)							



# กรมศิลปากร สำนักสถาปัตยกรรม

ผู้ปฏิบัติ

สำรวจ/เขียนแบบ

นายช่างสำรวจ		
นายช่างโยธา		
นายช่างศิลปกรรม		
นายช่างเขียนแบบ	นายจรรยาวัฒน์ ปิ่นแก้ว	<i>[Signature]</i>
เขียนแบบ		
สำรวจ		

ออกแบบ

สถาปนิก		
วิศวกรโยธา		
นักเทคนิคการ	ภัทร สารานุกรม ภ-สม ๓๕๔	<i>[Signature]</i>
วิศวกรไฟฟ้า		

ตรวจ/เห็นชอบ


ทนายความสถาปัตยกรรม		
ทนายความวิศวกรรม		
ทนายความนักศิลป	นายจักรีน อุตตะมะ	<i>[Signature]</i>
ทนายความบริหารงานก่อสร้าง	นายชัยวัฒน์ พันธุ์กุลศิริ	<i>[Signature]</i>
ทนายความเขียนแบบ	นายสนธิ โกรธณีย์	<i>[Signature]</i>
ผอ.สำนักสถาปัตยกรรม	นายสตรีน ชัยชัย	<i>[Signature]</i>

อนุมัติ

อธิบดี	<i>[Signature]</i> (นายอนันต์ สุใจดี)	วัน / เดือน / ปี ๒๐ ๓๖๖๐
--------	--	-----------------------------

ชื่อโครงการ	งานปรับปรุงซ่อมแซมพื้นที่ปฏิบัติงาน สำนักงานสภาพัฒนาการเมืองและพิเศษ
สถานที่	ทำเนียบรัฐบาล
เจ้าของโครงการ	สำนักสถาปัตยกรรม กรมศิลปากร

แบบแสดง	แปลนพื้นที่ดิน (แบบสภาพปัจจุบัน)		
มาตราส่วน	รหัส	แผ่นที่	จำนวนแผ่น
1:125	A-01	02	23

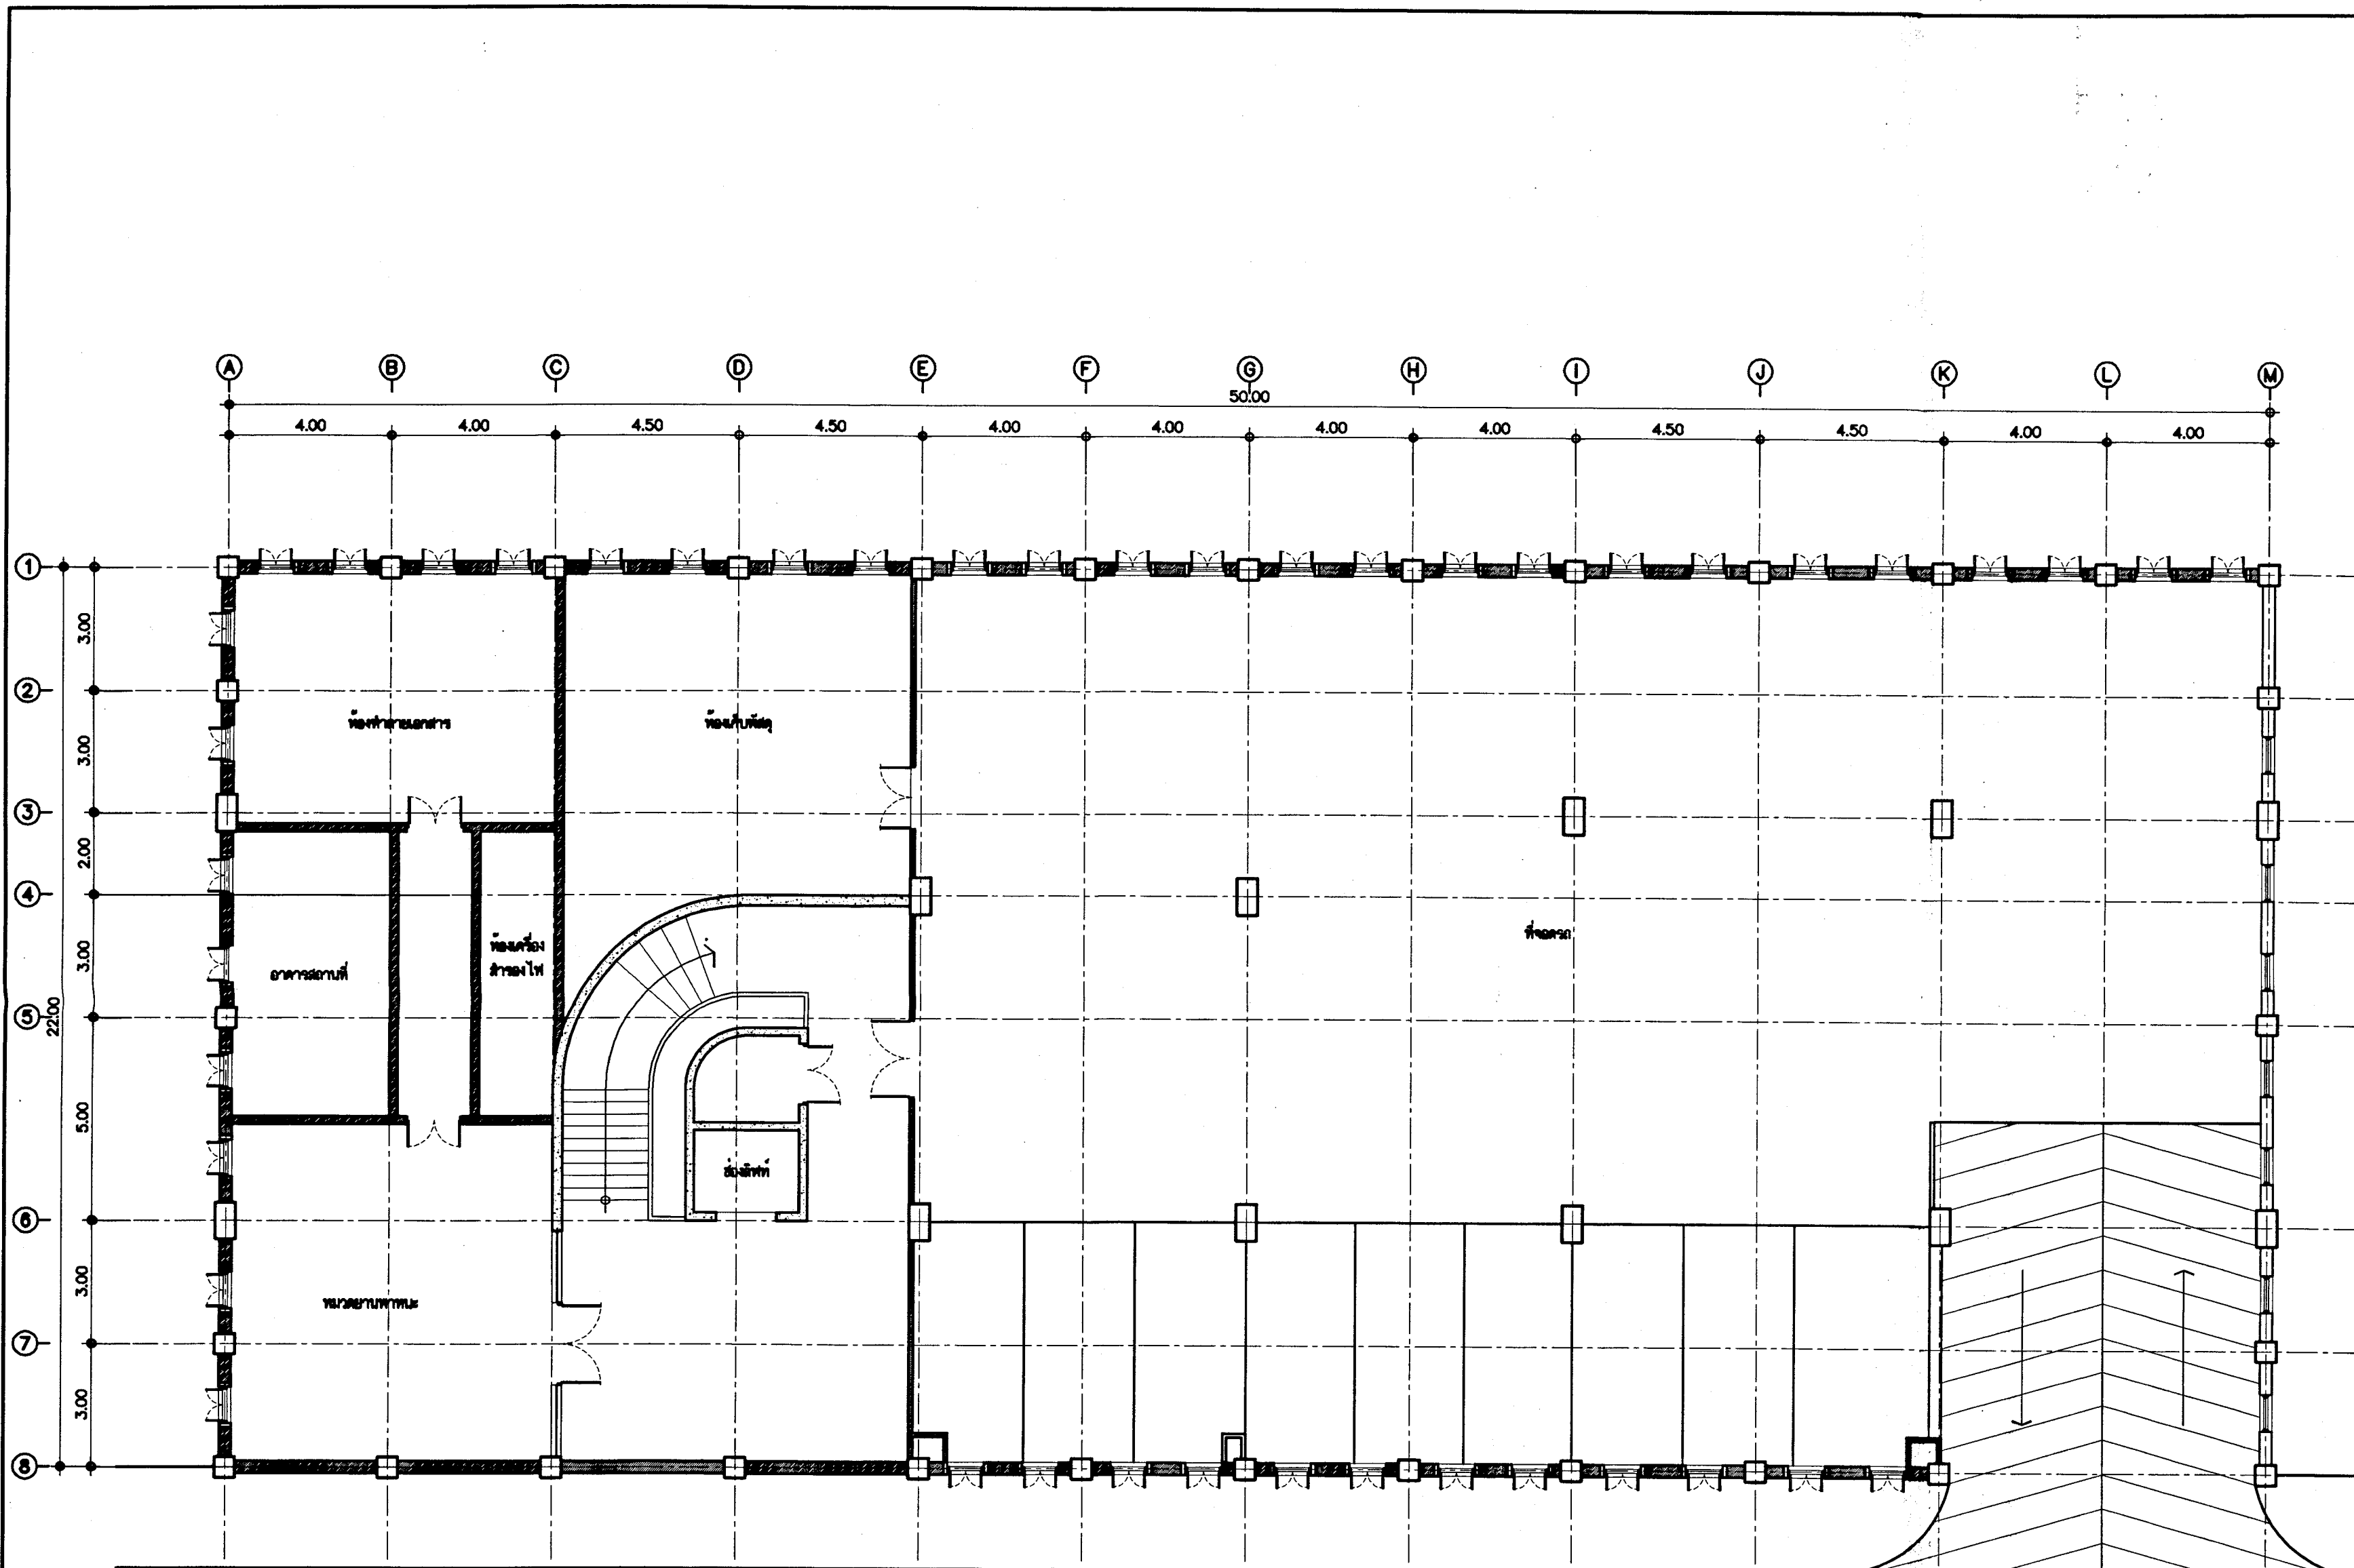

แปลนพื้นที่ดิน

มาตราส่วน 1:125

(แบบสภาพปัจจุบัน)





# กรมศิลปากร สำนักสถาปัตยกรรม

ผู้ปฏิบัติ

สำรวจ/เขียนแบบ

นายช่างสำรวจ		
นายช่างโยธา		
นายช่างศิลปกรรม		
นายช่างเขียนแบบ	นายจักรพันธุ์วัฒน์ ปิ่นแก้ว	<i>[Signature]</i>
เขียนแบบ		
สำรวจ		

ออกแบบ

สถาปนิก		
วิศวกรโยธา		
นักเทคนิคการ	ภัทรา สำราญสุธ ภ-ธบ 1044	<i>[Signature]</i>
วิศวกรไฟฟ้า		

ตรวจ/เห็นชอบ

ทนายความสถาปัตยกรรม		
ทนายความวิศวกรรม		
ทนายความนักเทคนิคการ	นายจักรพันธ์ อุดมชนะ	<i>[Signature]</i>
ทนายความบริหารงานก่อสร้าง	นายชัยวัฒน์ พันธุ์ภาคไพจิตร	<i>[Signature]</i>
ทนายความเขียนแบบ	นายอนนต์ โกรกนีย์	<i>[Signature]</i>
ผอ.สำนักสถาปัตยกรรม	นายสรวิน ชัยชัย	<i>[Signature]</i>


อนุมัติ

อนุมัติ	<i>[Signature]</i> (นายอนนต์ สุโชติ)	วัน / เดือน / ปี 10 มิถุนายน 60
---------	---	------------------------------------

ชื่อโครงการ	งานปรับปรุงซ่อมแซมพื้นที่ปฏิบัติงาน สำนักงานสภาความมั่นคงแห่งชาติ
สถานที่	ทำเนียบรัฐบาล
เจ้าของโครงการ	สำนักสถาปัตยกรรม กรมศิลปากร

แบบแสดง	แปลนพื้นที่ 1 (แบบสภาพปัจจุบัน)
---------	------------------------------------

มาตราส่วน	รหัส	แผ่นที่	จำนวนแผ่น
1:125	A-02	03	23

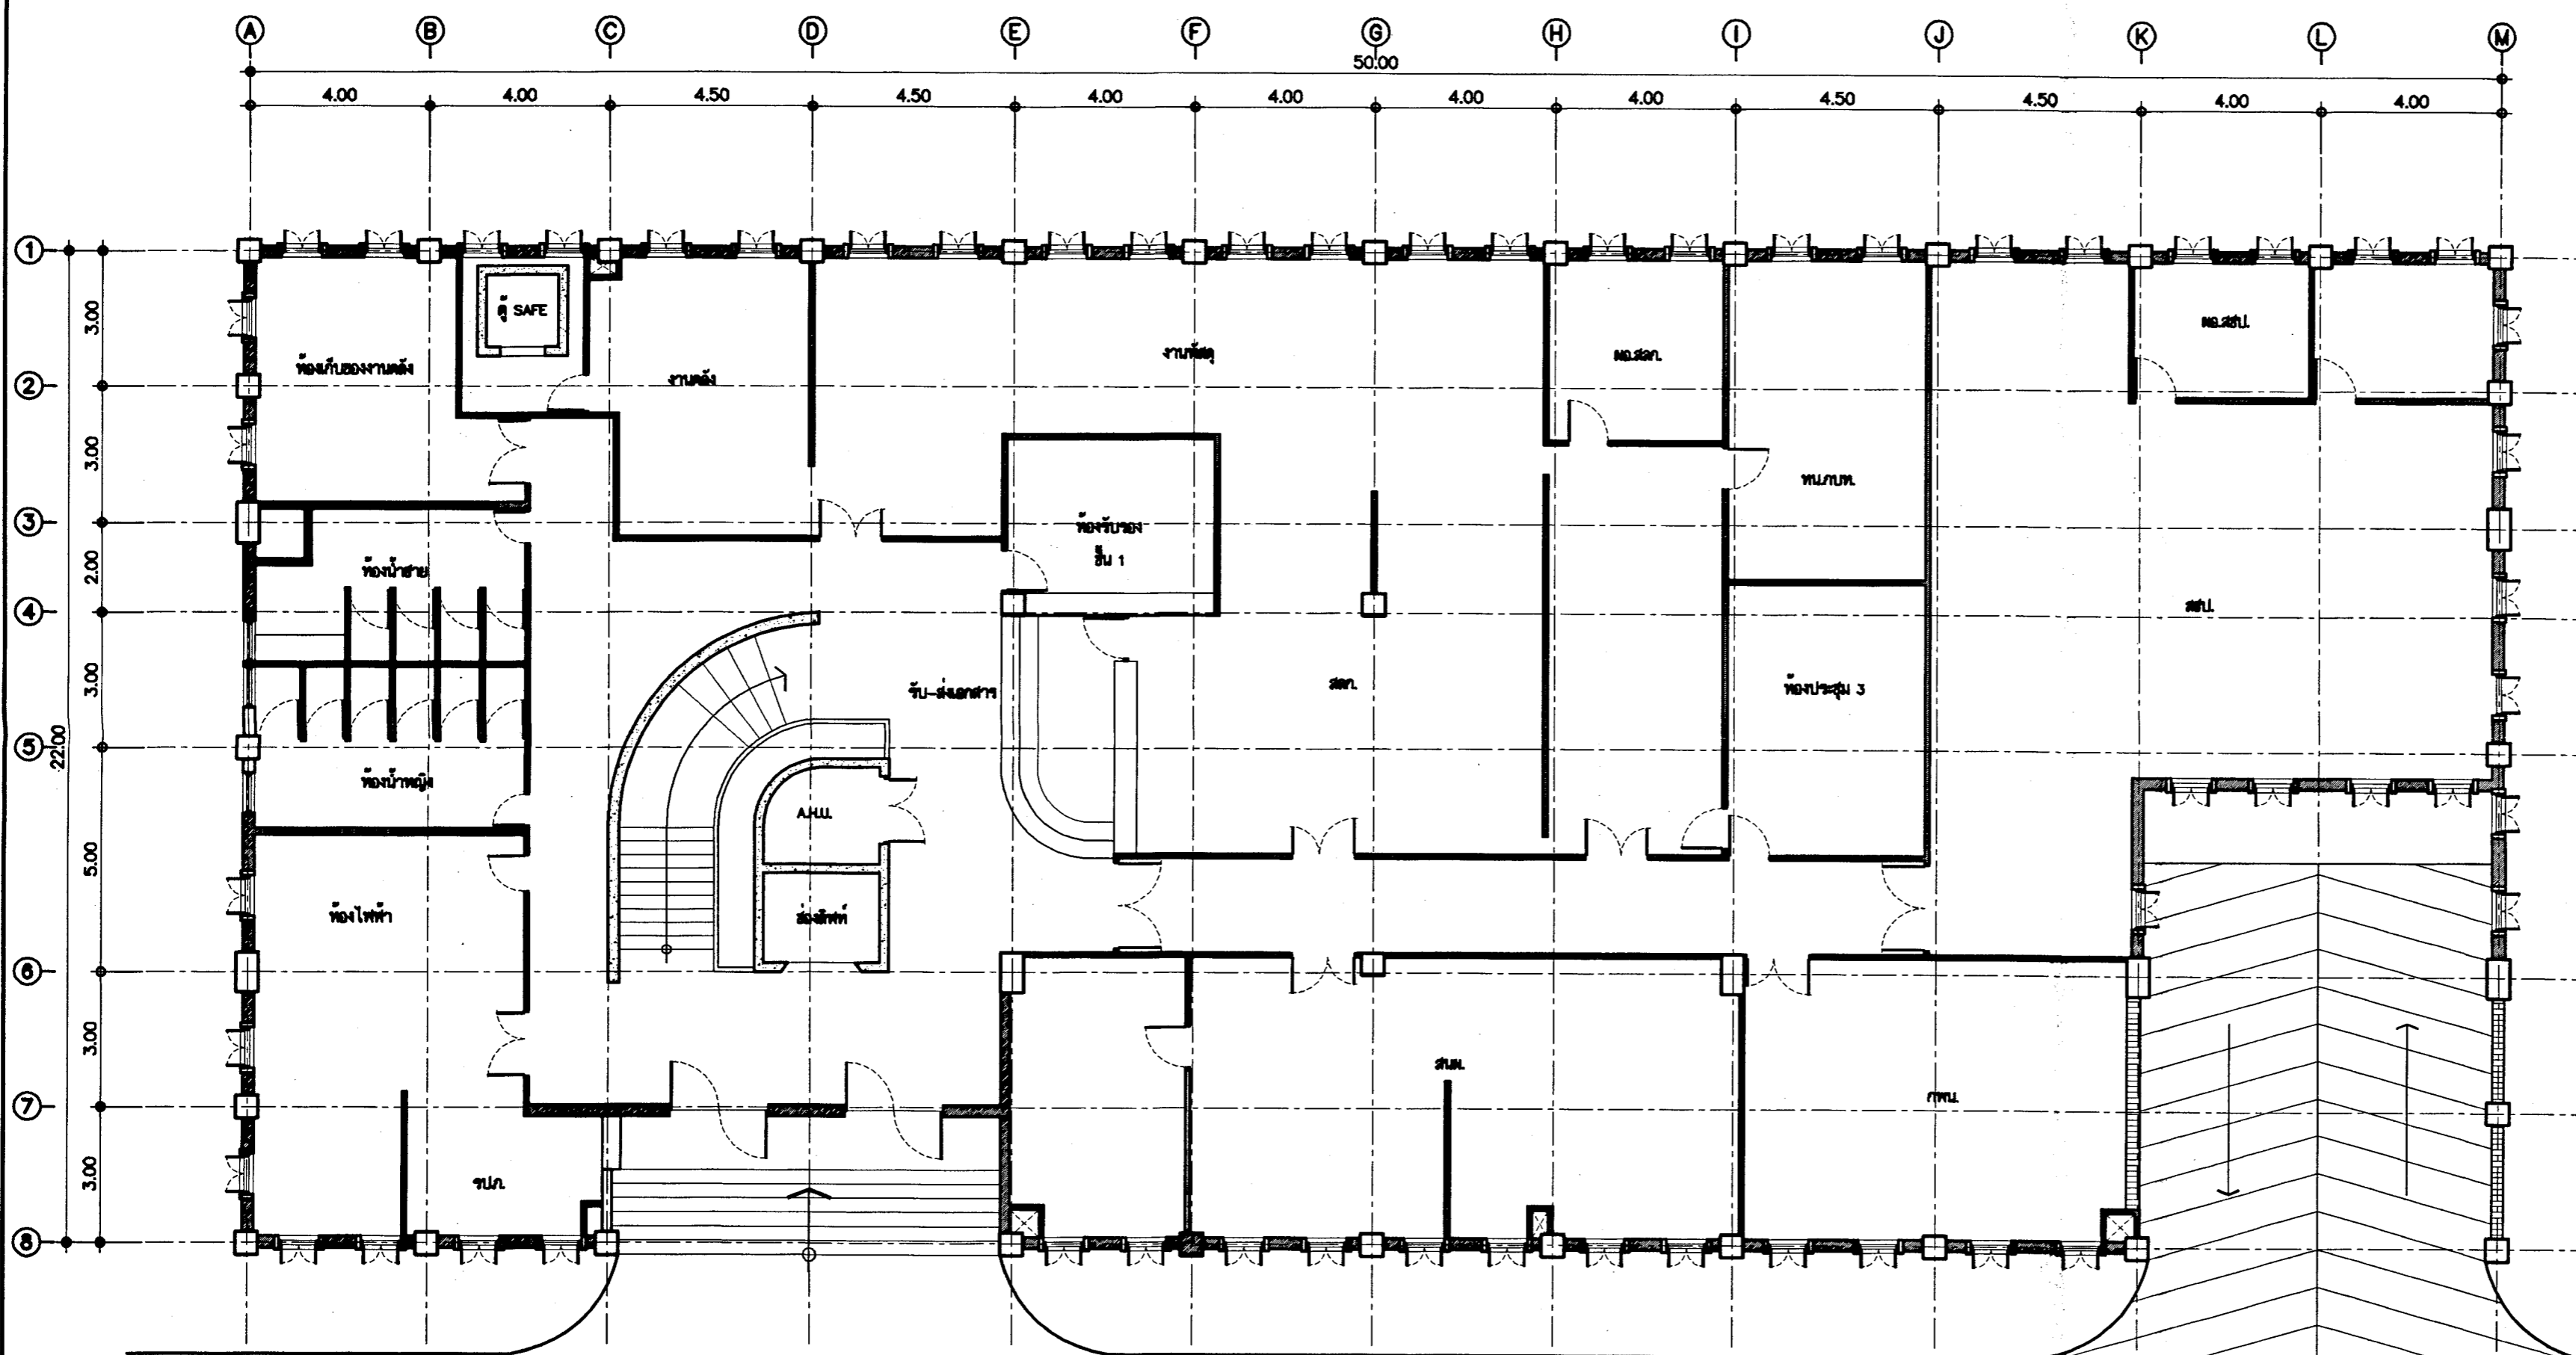

แปลนพื้นที่ 1  
มาตราส่วน 1:125  
(แบบสภาพปัจจุบัน)





# กรมศิลปากร สำนักสถาปัตยกรรม

ผู้ปฏิบัติ

สำรวจ/เขียนแบบ

นายช่างสำรวจ		
นายช่างโยธา		
นายช่างศิลปกรรม		
นายช่างเขียนแบบ	นายจิรายุวัฒน์ บัณเฑาะ	<i>[Signature]</i>
เขียนแบบ		
สำรวจ		

ออกแบบ

สถาปนิก		
วิศวกรโยธา		
นักเทคนิคการ	ภัทร สารานุสรณ์ ภ-สน ๑๑๔	<i>[Signature]</i>
วิศวกรไฟฟ้า		

ตรวจ/เห็นชอบ


พนักงนสถาปัตยกรรม		
พนักงนวิศวกรรม		
พนักงนศิลปกรรมศิลป์	นายจักรีน กุศลนะ	<i>[Signature]</i>
พนักงนบริหารงานก่อสร้าง	นายอินันท์ พันธุ์ภาคไพโรจน์	<i>[Signature]</i>
พนักงนเขียนแบบ	นายณเดช ไกรเกษมย์	<i>[Signature]</i>
ผอ.สำนักสถาปัตยกรรม	นายศศวัฒน์ ชัยชัย	<i>[Signature]</i>

อนุมัติ

อธิบดี	<i>[Signature]</i> (นายอินันท์ สุโชติ)	วัน / เดือน / ปี ๒๖ ม.ย. ๖๐
--------	---	--------------------------------

ชื่อโครงการ	งานปรับปรุงซ่อมแซมพื้นที่ปฏิบัติงาน สำนักงานสภาพัฒนาการเมือง		
สถานที่	ทำเนียบรัฐบาล		
เจ้าของโครงการ	สำนักสถาปัตยกรรม กรมศิลปากร		

แบบแสดง	แปลนพื้นที่ 2 (แบบสถาปัตย์ปัจจุบัน)		
มาตรฐาน	รหัส	แผนที่	จำนวนแผ่น
1:25	A-03	04	23

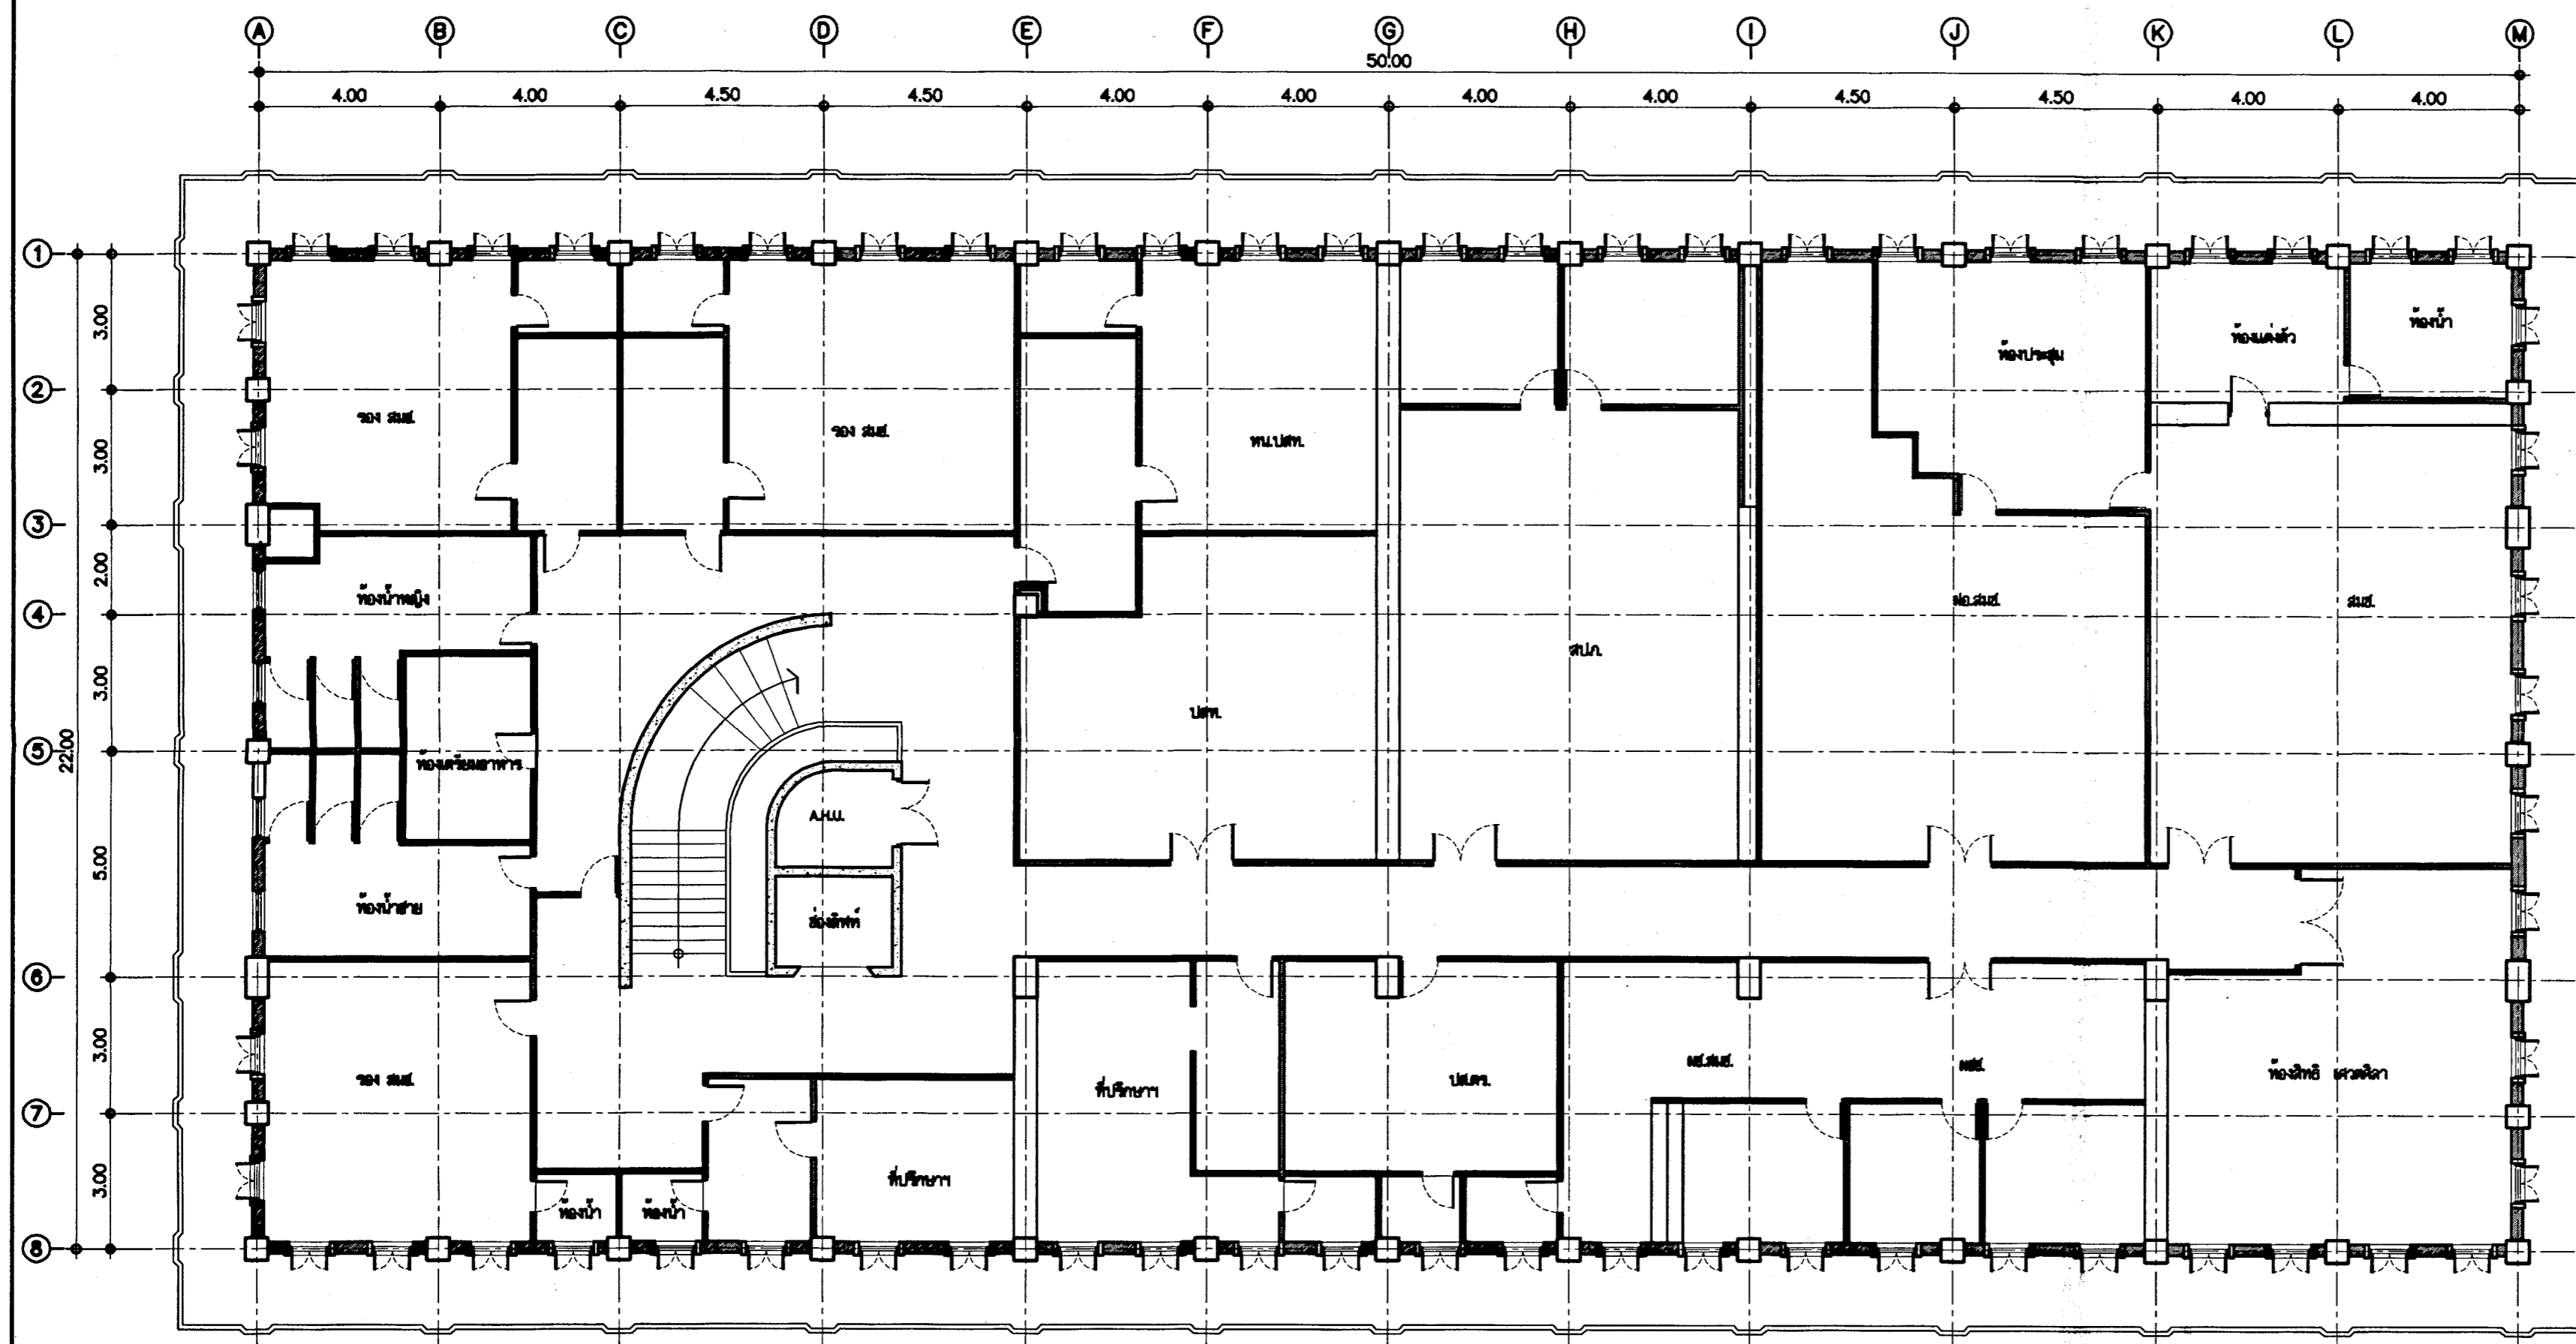

แปลนพื้นที่ 2  
มาตราส่วน 1:25  
(แบบสถาปัตย์ปัจจุบัน)





# กรมศิลปากร สำนักสถาปัตยกรรม

ผู้ปฏิบัติ

สำรวจ/เขียนแบบ

นายช่างสำรวจ		
นายช่างโยธา		
นายช่างสถาปนกรรม		
นายช่างเขียนแบบ	นายจิราวุฒม์ ปิ่นแก้ว	<i>Signature</i>
เขียนแบบ		
สำรวจ		

ออกแบบ

สถาปนิก		
วิศวกรโยธา		
นักเทคนิคการ	ภัทร ศาคราญสุ ภ-สน 1044	<i>Signature</i>
วิศวกรไฟฟ้า		

ตรวจ/เห็นชอบ


พนักงนสถาปัตยกรรม		
พนักงนวิศวกรรม		
พนักงนเทคนิคศิลป์	นายจักรีน อุดตะนะ	<i>Signature</i>
พนักงนบริหารงานก่อสร้าง	นายชัยนันท ทัศนกุลไพโรจน์	<i>Signature</i>
พนักงนเขียนแบบ	นายอนนต์ โกรกนีย์	<i>Signature</i>
ผอ.สำนักสถาปัตยกรรม	นายสรวิน ชัยชัย	<i>Signature</i>

อนุมัติ

อนุมัติ	<i>Signature</i> (นายอนันต์ ฐโสด)	วัน / เดือน / ปี ๒๓ / ๓ / ๖๐
---------	--------------------------------------	---------------------------------

ชื่อโครงการ	งานปรับปรุงซ่อมแซมพื้นที่ปฏิบัติงาน สำนักงานสภาความมั่นคงแห่งชาติ
สถานที่	ทำเนียบรัฐบาล
เจ้าของโครงการ	สำนักสถาปัตยกรรม กรมศิลปากร

แบบแสดง	แปลนพื้นที่ 3 (แบบสภาพปัจจุบัน)		
มาตราส่วน	รหัส	แผ่นที่	จำนวนแผ่น
1:125	A-04	05	23

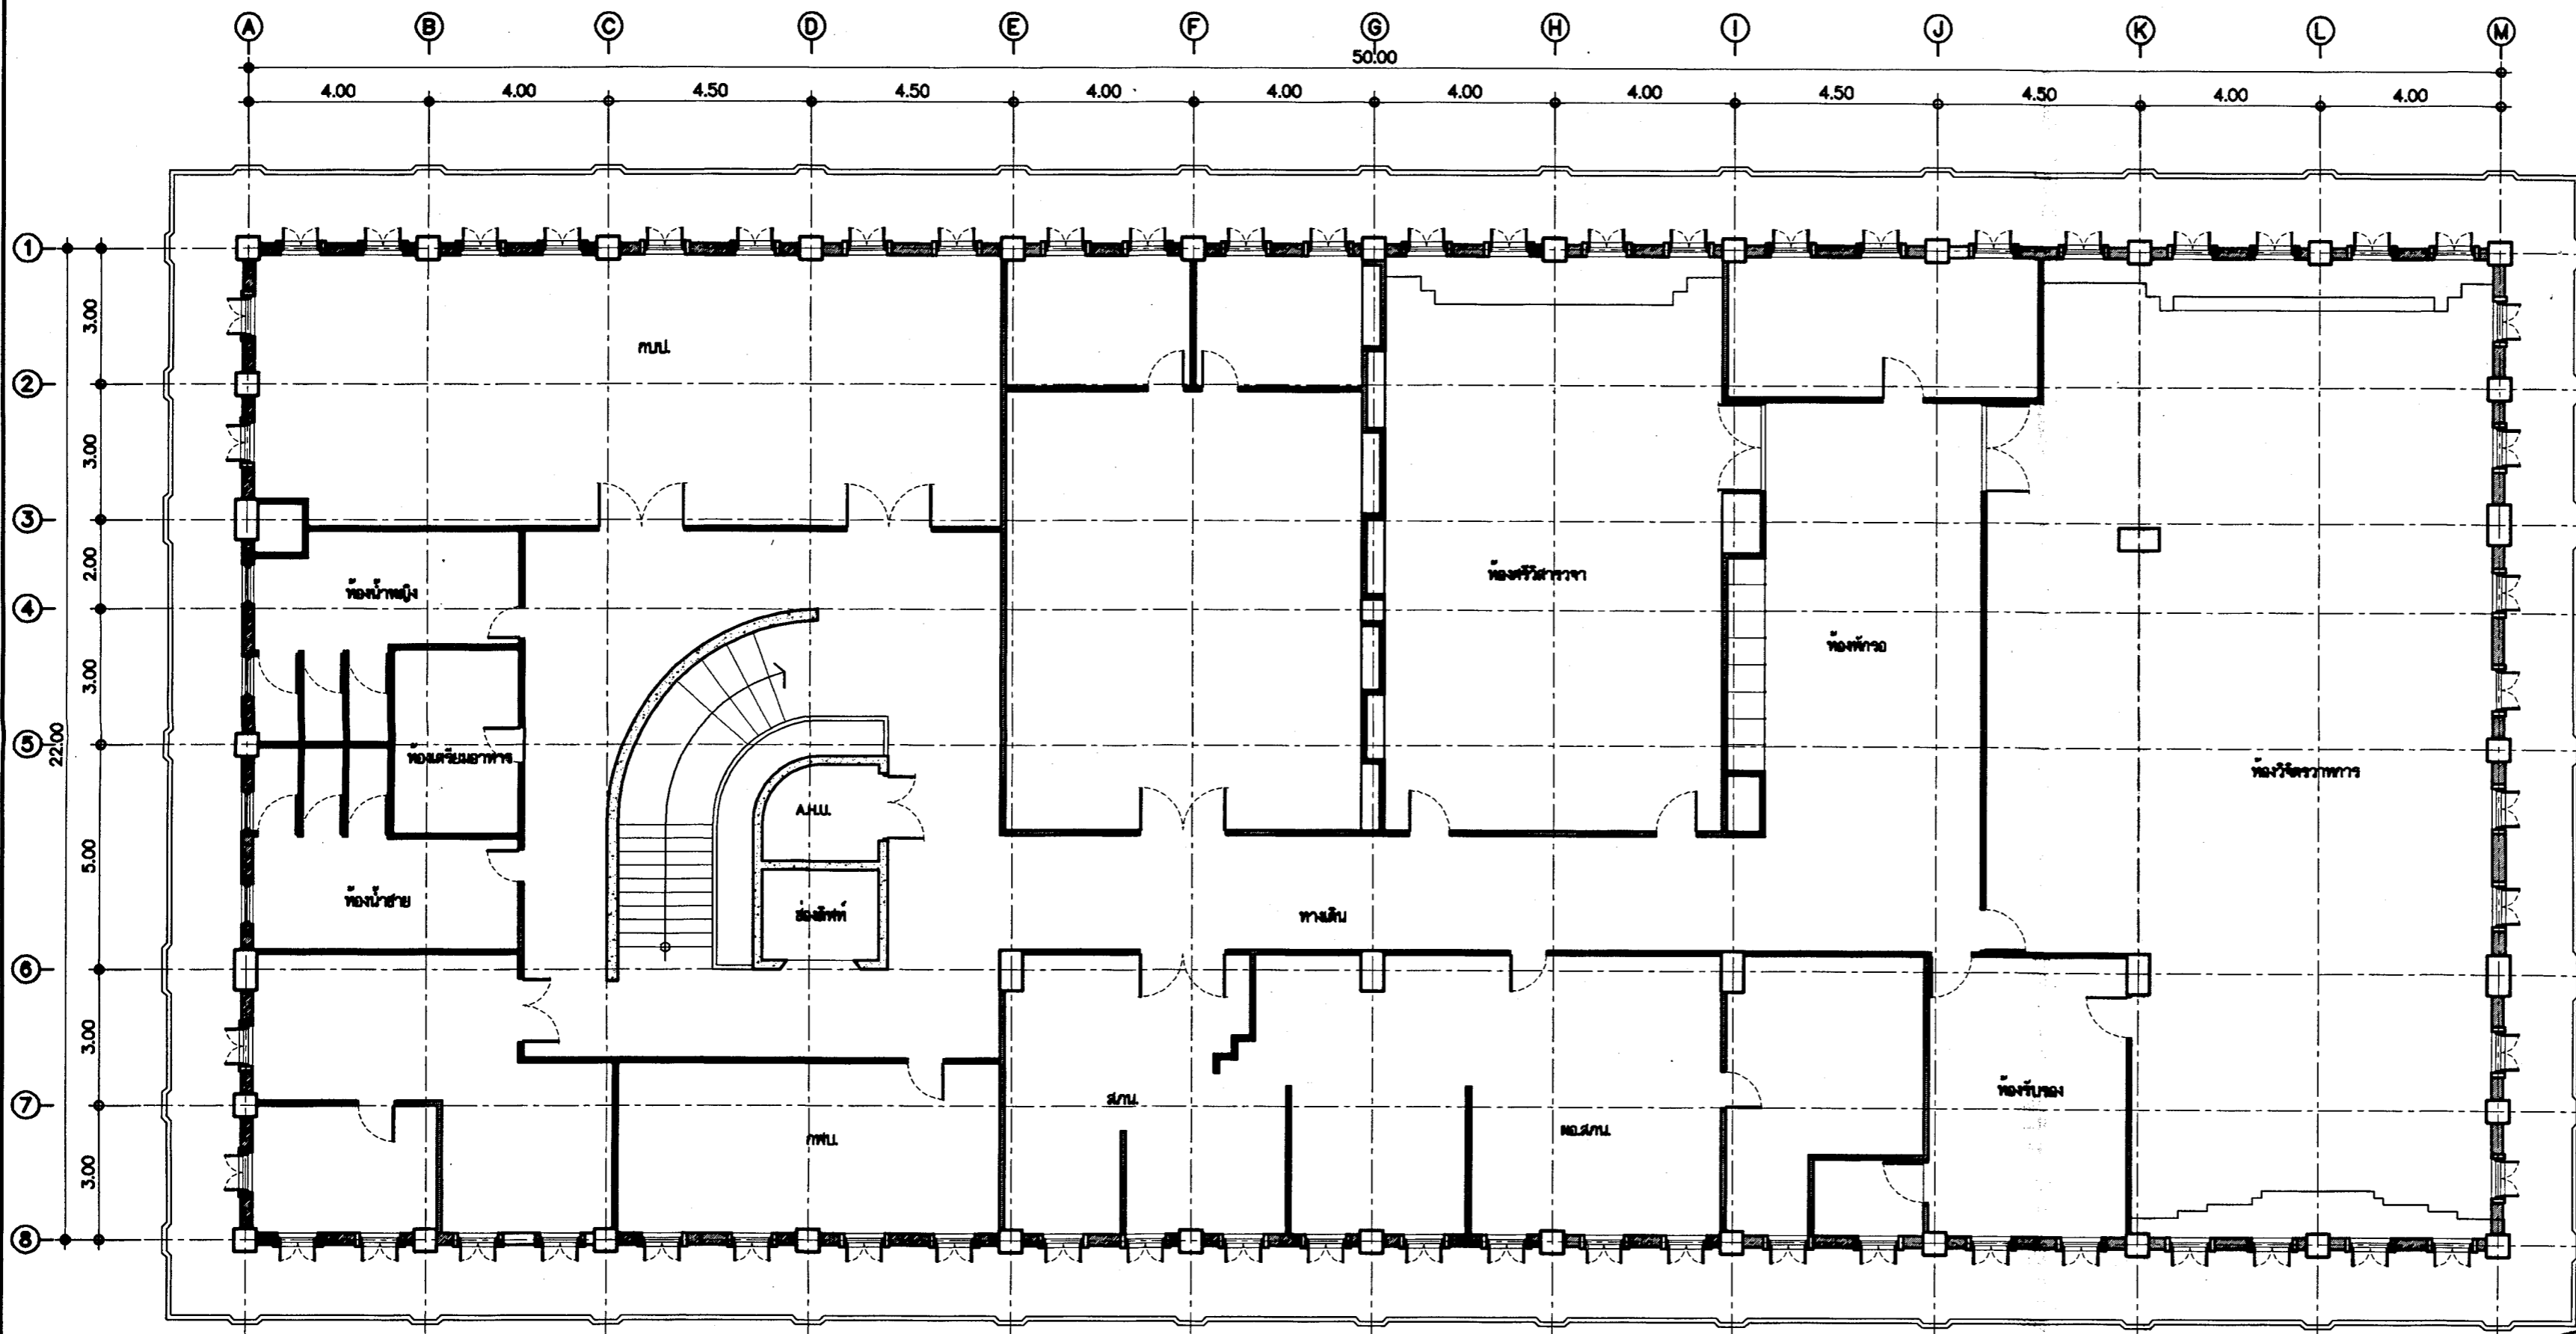

แปลนพื้นที่ 3  
มาตราส่วน 1:125  
(แบบสภาพปัจจุบัน)





**กรมศิลปากร**  
**สำนักสถาปัตยกรรม**

ผู้ปฏิบัติ

สำรวจ/เขียนแบบ

นายช่างสำรวจ		
นายช่างโยธา		
นายช่างศิลปกรรม		
นายช่างเขียนแบบ	นายจักรานุวัฒน์ ปิ่นแก้ว	<i>จักรานุวัฒน์</i>
เขียนแบบ		
สำรวจ		

ออกแบบ

สถาปนิก		
วิศวกรโยธา		
นักสถาปนิก	ภัทร สว่างนุสรณ์ ก-สน 1044	<i>ภัทร</i>
วิศวกรไฟฟ้า		

ตรวจ/เห็นชอบ


หม่อมหลวงสถาปัตย์กรรม		
หม่อมหลวงวิศวกรรม		
หม่อมหลวงศิลปกรรม	นายจักริน อุตตะมะ	<i>จักริน</i>
หม่อมหลวงบริหารงานก่อสร้าง	นายชัยนันท์ พันธุ์กุลไพโรจน์	<i>ชัยนันท์</i>
หม่อมหลวงเขียนแบบ	นายธนศ ไกรณีย์	<i>ธนศ</i>
ผอ.สำนักสถาปัตยกรรม	นายศศัน คุ้มชัย	<i>ศศัน</i>

อนุมัติ

อธิบดี	<i>สุชาติ</i> (นายอนันต์ สุชาติ)	วัน / เดือน / ปี 19 / 11 / 60
--------	-------------------------------------	----------------------------------

ชื่อโครงการ	งานปรับปรุงซ่อมแซมพื้นที่ปฏิบัติงานสำนักงานสภาพัฒนาการเมืองและพิเศษ
สถานที่	ทำเนียบรัฐบาล
เจ้าของโครงการ	สำนักสถาปัตยกรรม กรมศิลปากร

แบบแสดง	แปลนพื้นที่ 4 (แบบสภาพปัจจุบัน)		
มาตราส่วน	รหัส	แผนที่	จำนวนแผ่น
1:125	A-05	06	23

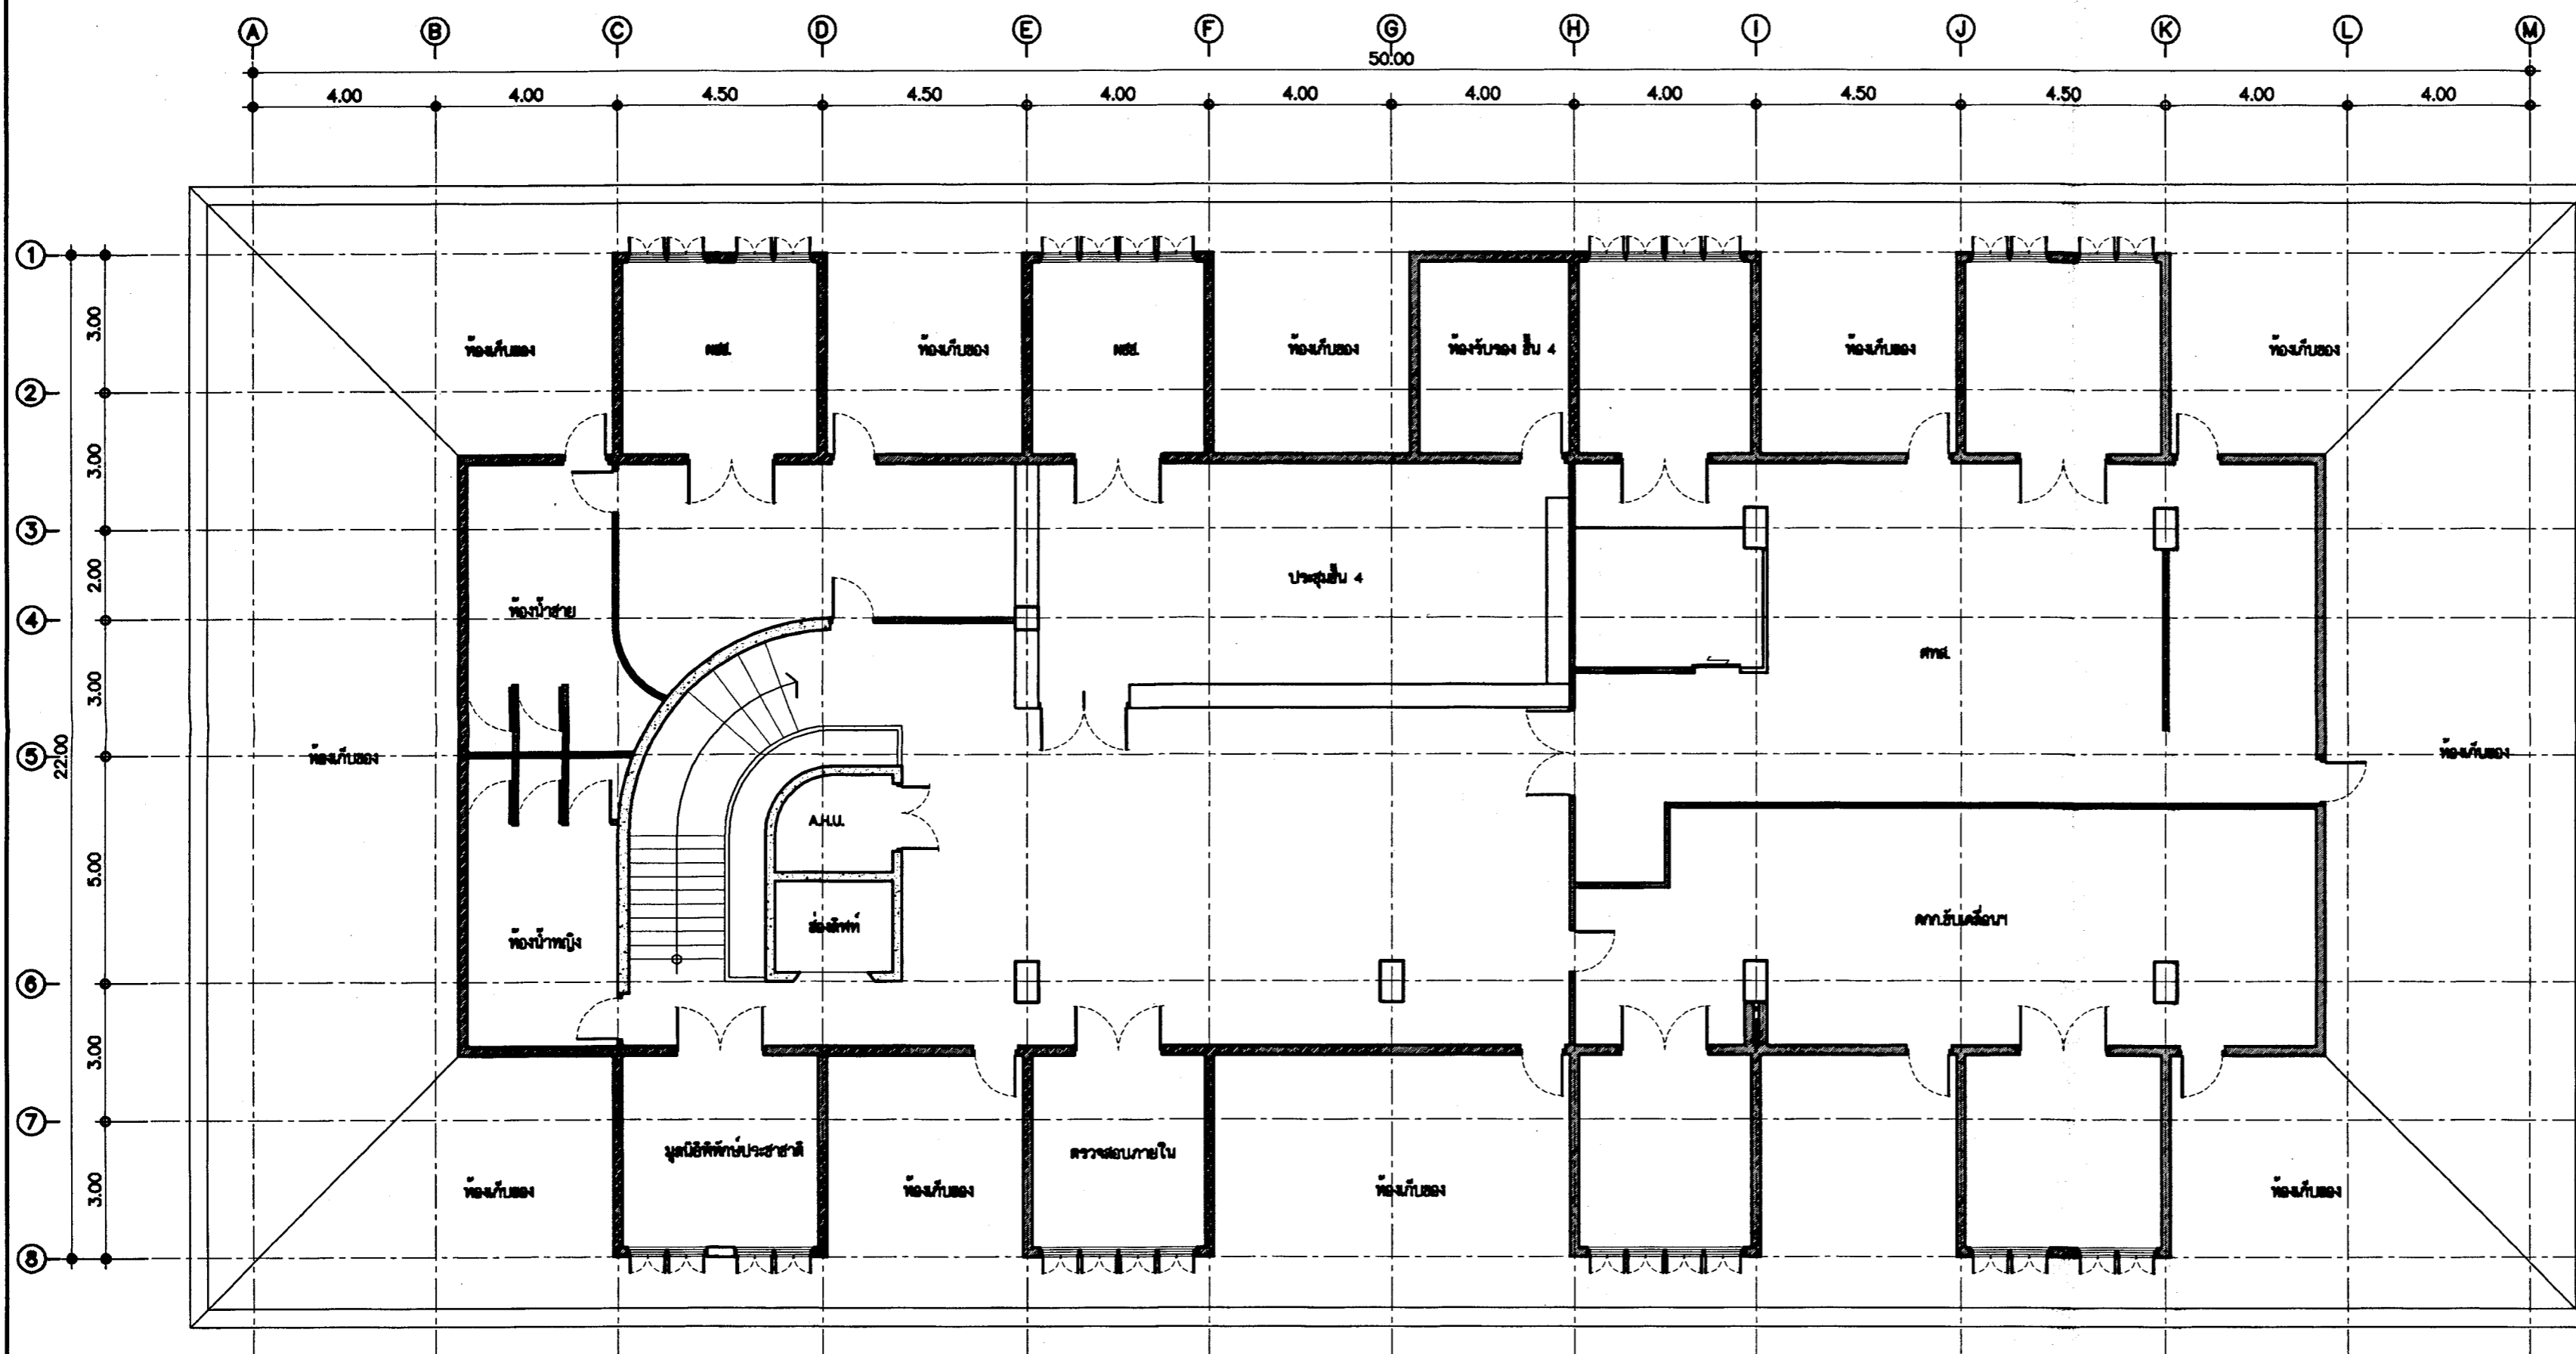

**แปลนพื้นที่ 4**  
มาตราส่วน 1:125  
(แบบสภาพปัจจุบัน)







**กรมศิลปากร**  
**สำนักสถาปัตยกรรม**

ผู้ปฏิบัติ

สำรวจ/เขียนแบบ

นายช่างสำรวจ		
นายช่างโยธา		
นายช่างศิลปกรรม		
นายช่างเขียนแบบ	นายจิราวุธรัตน์ ปิ่นแก้ว	
เขียนแบบ		
สำรวจ		

ออกแบบ

สถาปนิก		
วิศวกรโยธา		
นักเทคนิคการ	ภัทร สารานุกรม	อีก
วิศวกรไฟฟ้า	ภ.สม 1044	

ตรวจ/เห็นชอบ


ทนกลุ่มสถาปัตยกรรม		
ทนกลุ่มวิศวกรรม		
ทนกลุ่มศิลปกรรม	นายจักรีน อุตตะมะ	
ทนกลุ่มบริหารงานก่อสร้าง	นายชัยนันทน์ พันธุ์กมลไพโรจน์	
ทนกลุ่มเขียนแบบ	นายอนนต์ ไกรณีย์	
ทนสำนักสถาปัตยกรรม	นายสดวัน สมชัย	

อนุมัติ


อธิบดี		วัน / เดือน / ปี
	(นายอนันต์ สุโชติ)	๒๗/๖/๕๕

ชื่อโครงการ: งานปรับปรุงซ่อมแซมพื้นที่ปฏิบัติงาน สำนักงานสภาพัฒนาการคลังแห่งชาติ  
 สถานที่: ทำเนียบรัฐบาล  
 เจ้าของโครงการ: สำนักสถาปัตยกรรม กรมศิลปากร

แบบแสดง	แปลนพื้นที่ดิน (แบบปรับปรุงซ่อมแซม)		
มาตราส่วน	รหัส	แผ่นที่	จำนวนแผ่น
1:125	A-06	07	23

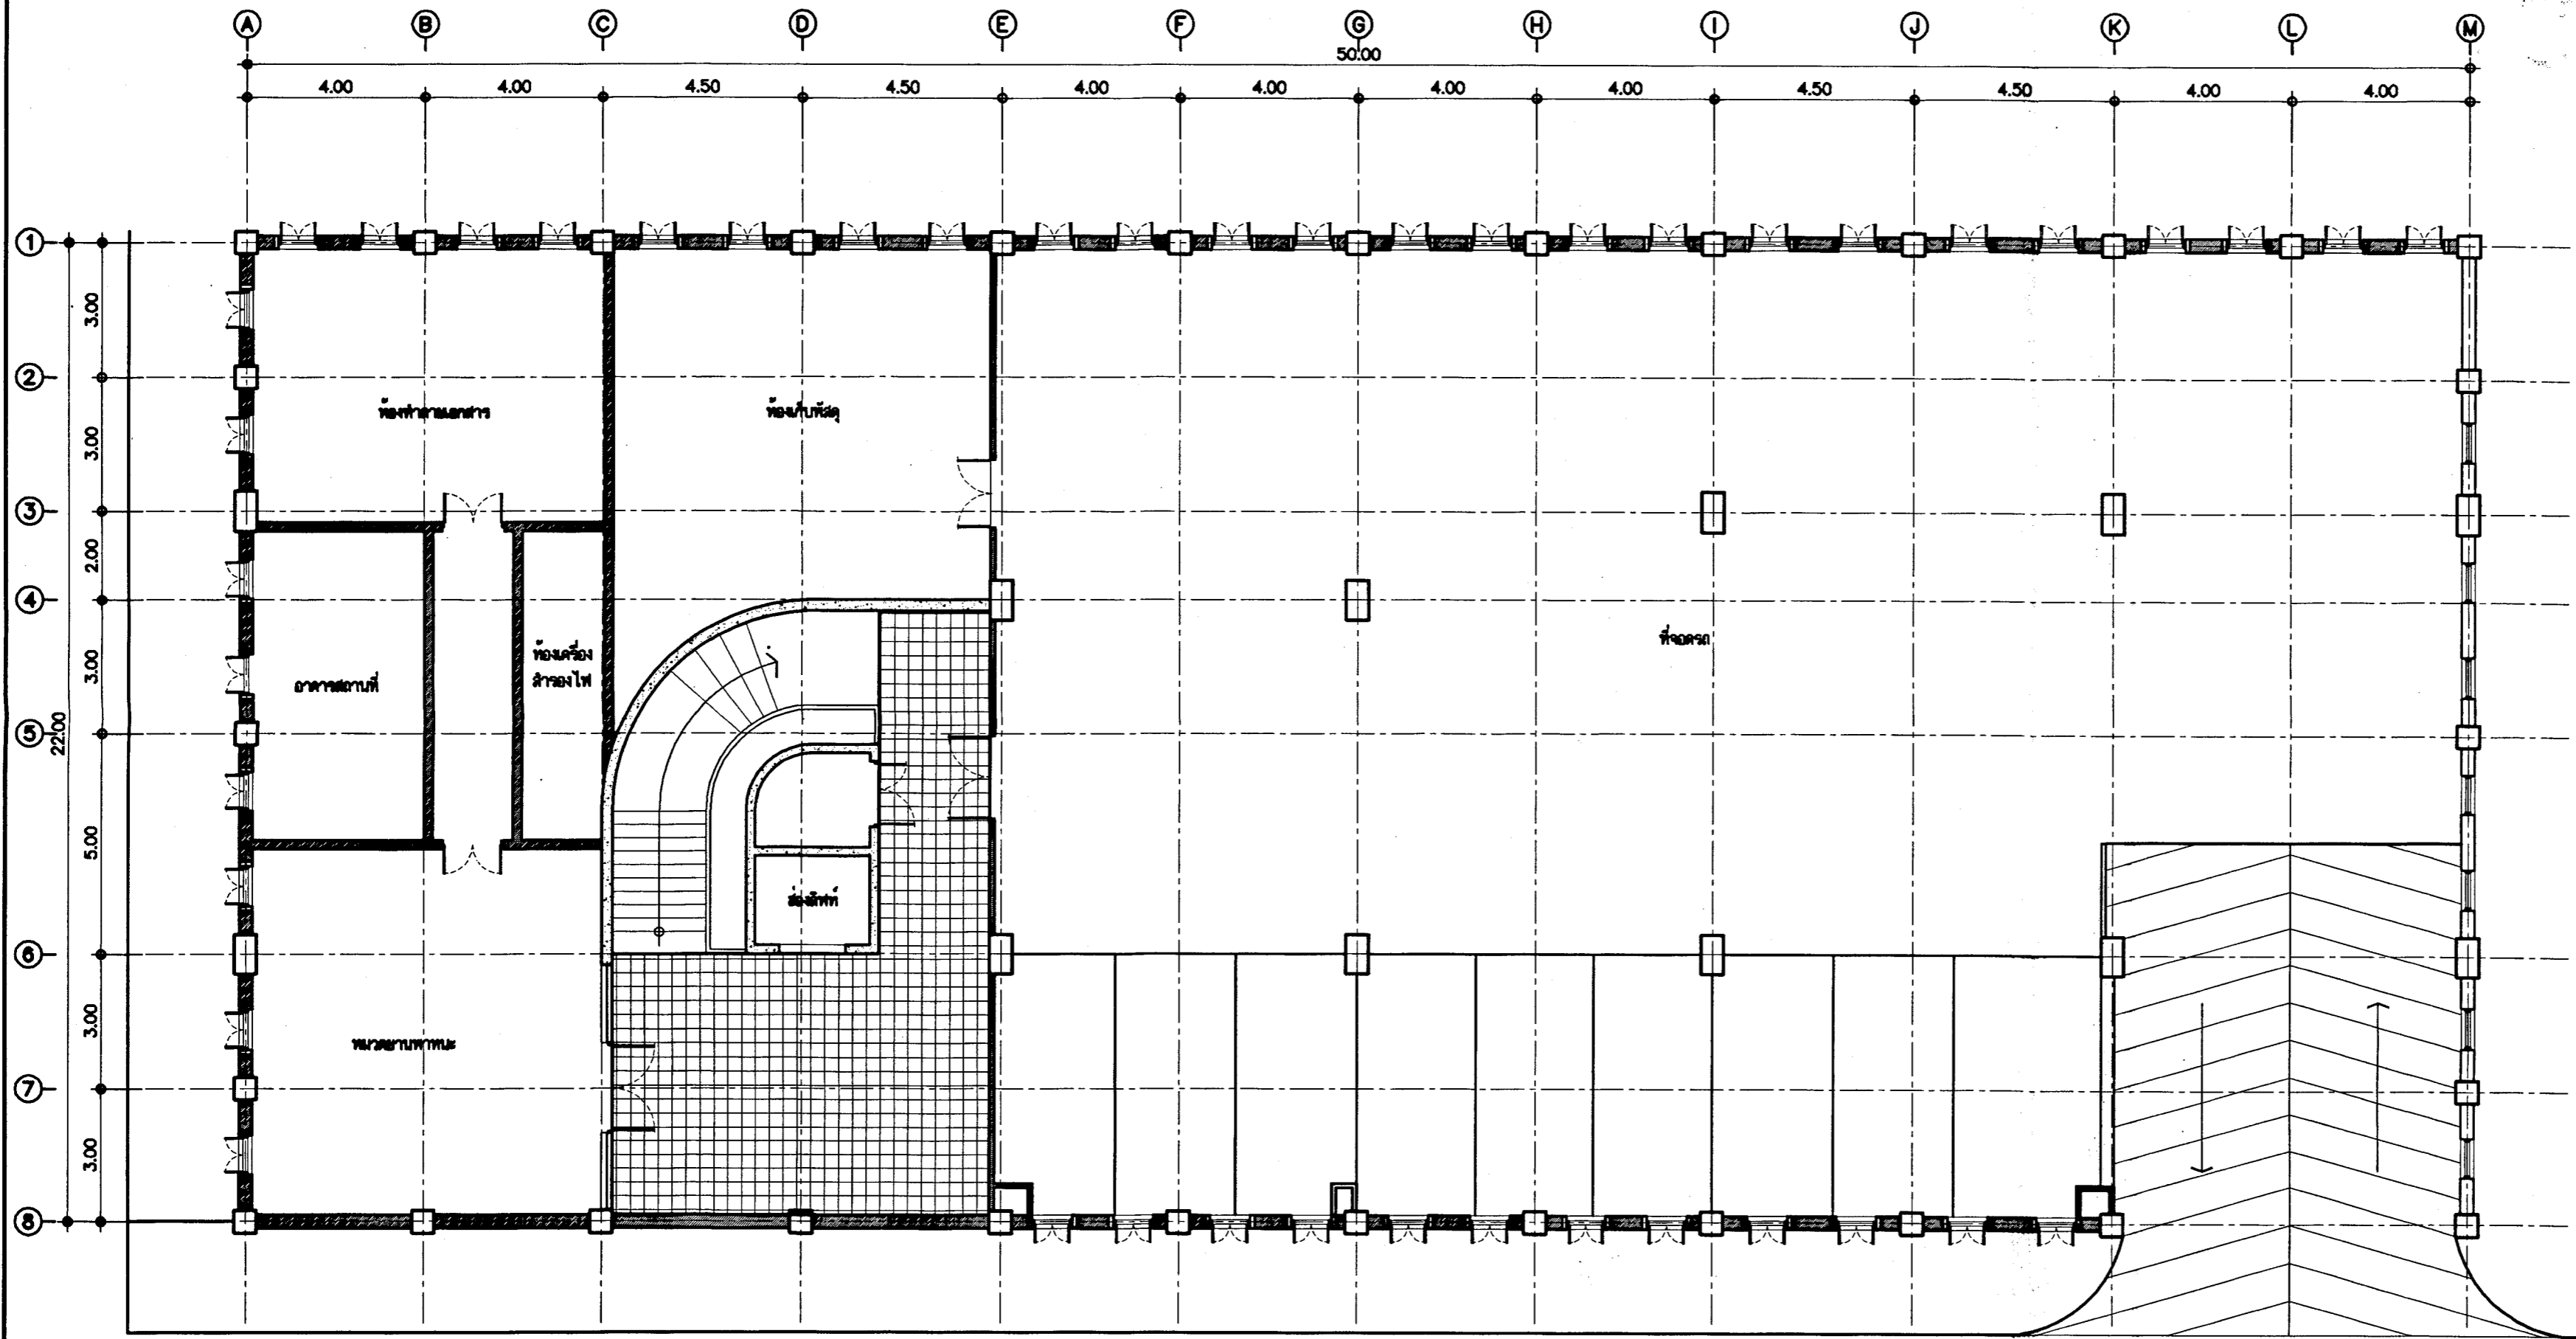

**แปลนพื้นที่ดิน**  
มาตราส่วน 1:125  
**(แบบปรับปรุงซ่อมแซม)**

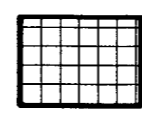

งานนี้จัดทำโดยช่างเทคนิคหรือวิศวกรที่ปรึกษาวิชาชีพ  
 ชื่อพื้นดินออก ปรับแต่งพื้นที่ พร้อมปลูกเป็นองค์ประกอบ



# กรมศิลปากร สำนักสถาปัตยกรรม

ผู้ปฏิบัติ

สำรวจ/เขียนแบบ

นายช่างสำรวจ		
นายช่างโยธา		
นายช่างสถาปนากรวม		
นายช่างเขียนแบบ	นายจักรวัฒน์ บินแก้ว	<i>Jirawat B.</i>
เขียนแบบ		
สำรวจ		
ออกแบบ		
สถาปนิก		
วิศวกรโยธา		
นักเทคนิคการ	ภัทร สารานพสุ ภ-สน 1044	<i>Pr.</i>
วิศวกรไฟฟ้า		

ตรวจ/เห็นชอบ


พนักงนสถาปัตยกรรม		
พนักงนวิศวกรรม		
พนักงนมัณฑนศิลป์	นายจักรัน อุดมระ	<i>J.</i>
พนักงนบริหารงานก่อสร้าง	นายชัยนันท พันธุ์คงไพโรจน์	<i>S.</i>
พนักงนเขียนแบบ	นายอนนต์ โภการณีย์	<i>A.</i>
พนักงนกำกับโครงการ	นายศุภวัน ชัยชัย	<i>S.</i>

อนุมัติ

อธิบดี	<i>(Signature)</i> (นายอนันต์ สุใจดี)	วัน / เดือน / ปี 16 เมษ 60
--------	--	-------------------------------

ชื่อโครงการ: งานปรับปรุงซ่อมแซมพื้นที่ปฏิบัติงาน สำนักบริหารศิลปวัฒนธรรมแห่งชาติ  
ทำเนียบรัฐบาล  
สำนักสถาปัตยกรรม กรมศิลปากร

แบบแสดง	แปลนพื้นที่ชั้นที่ 1 (แบบปรับปรุงซ่อมแซม)		
มาตราส่วน	รหัส	แผ่นที่	จำนวนแผ่น
1:125	A-07	08	23

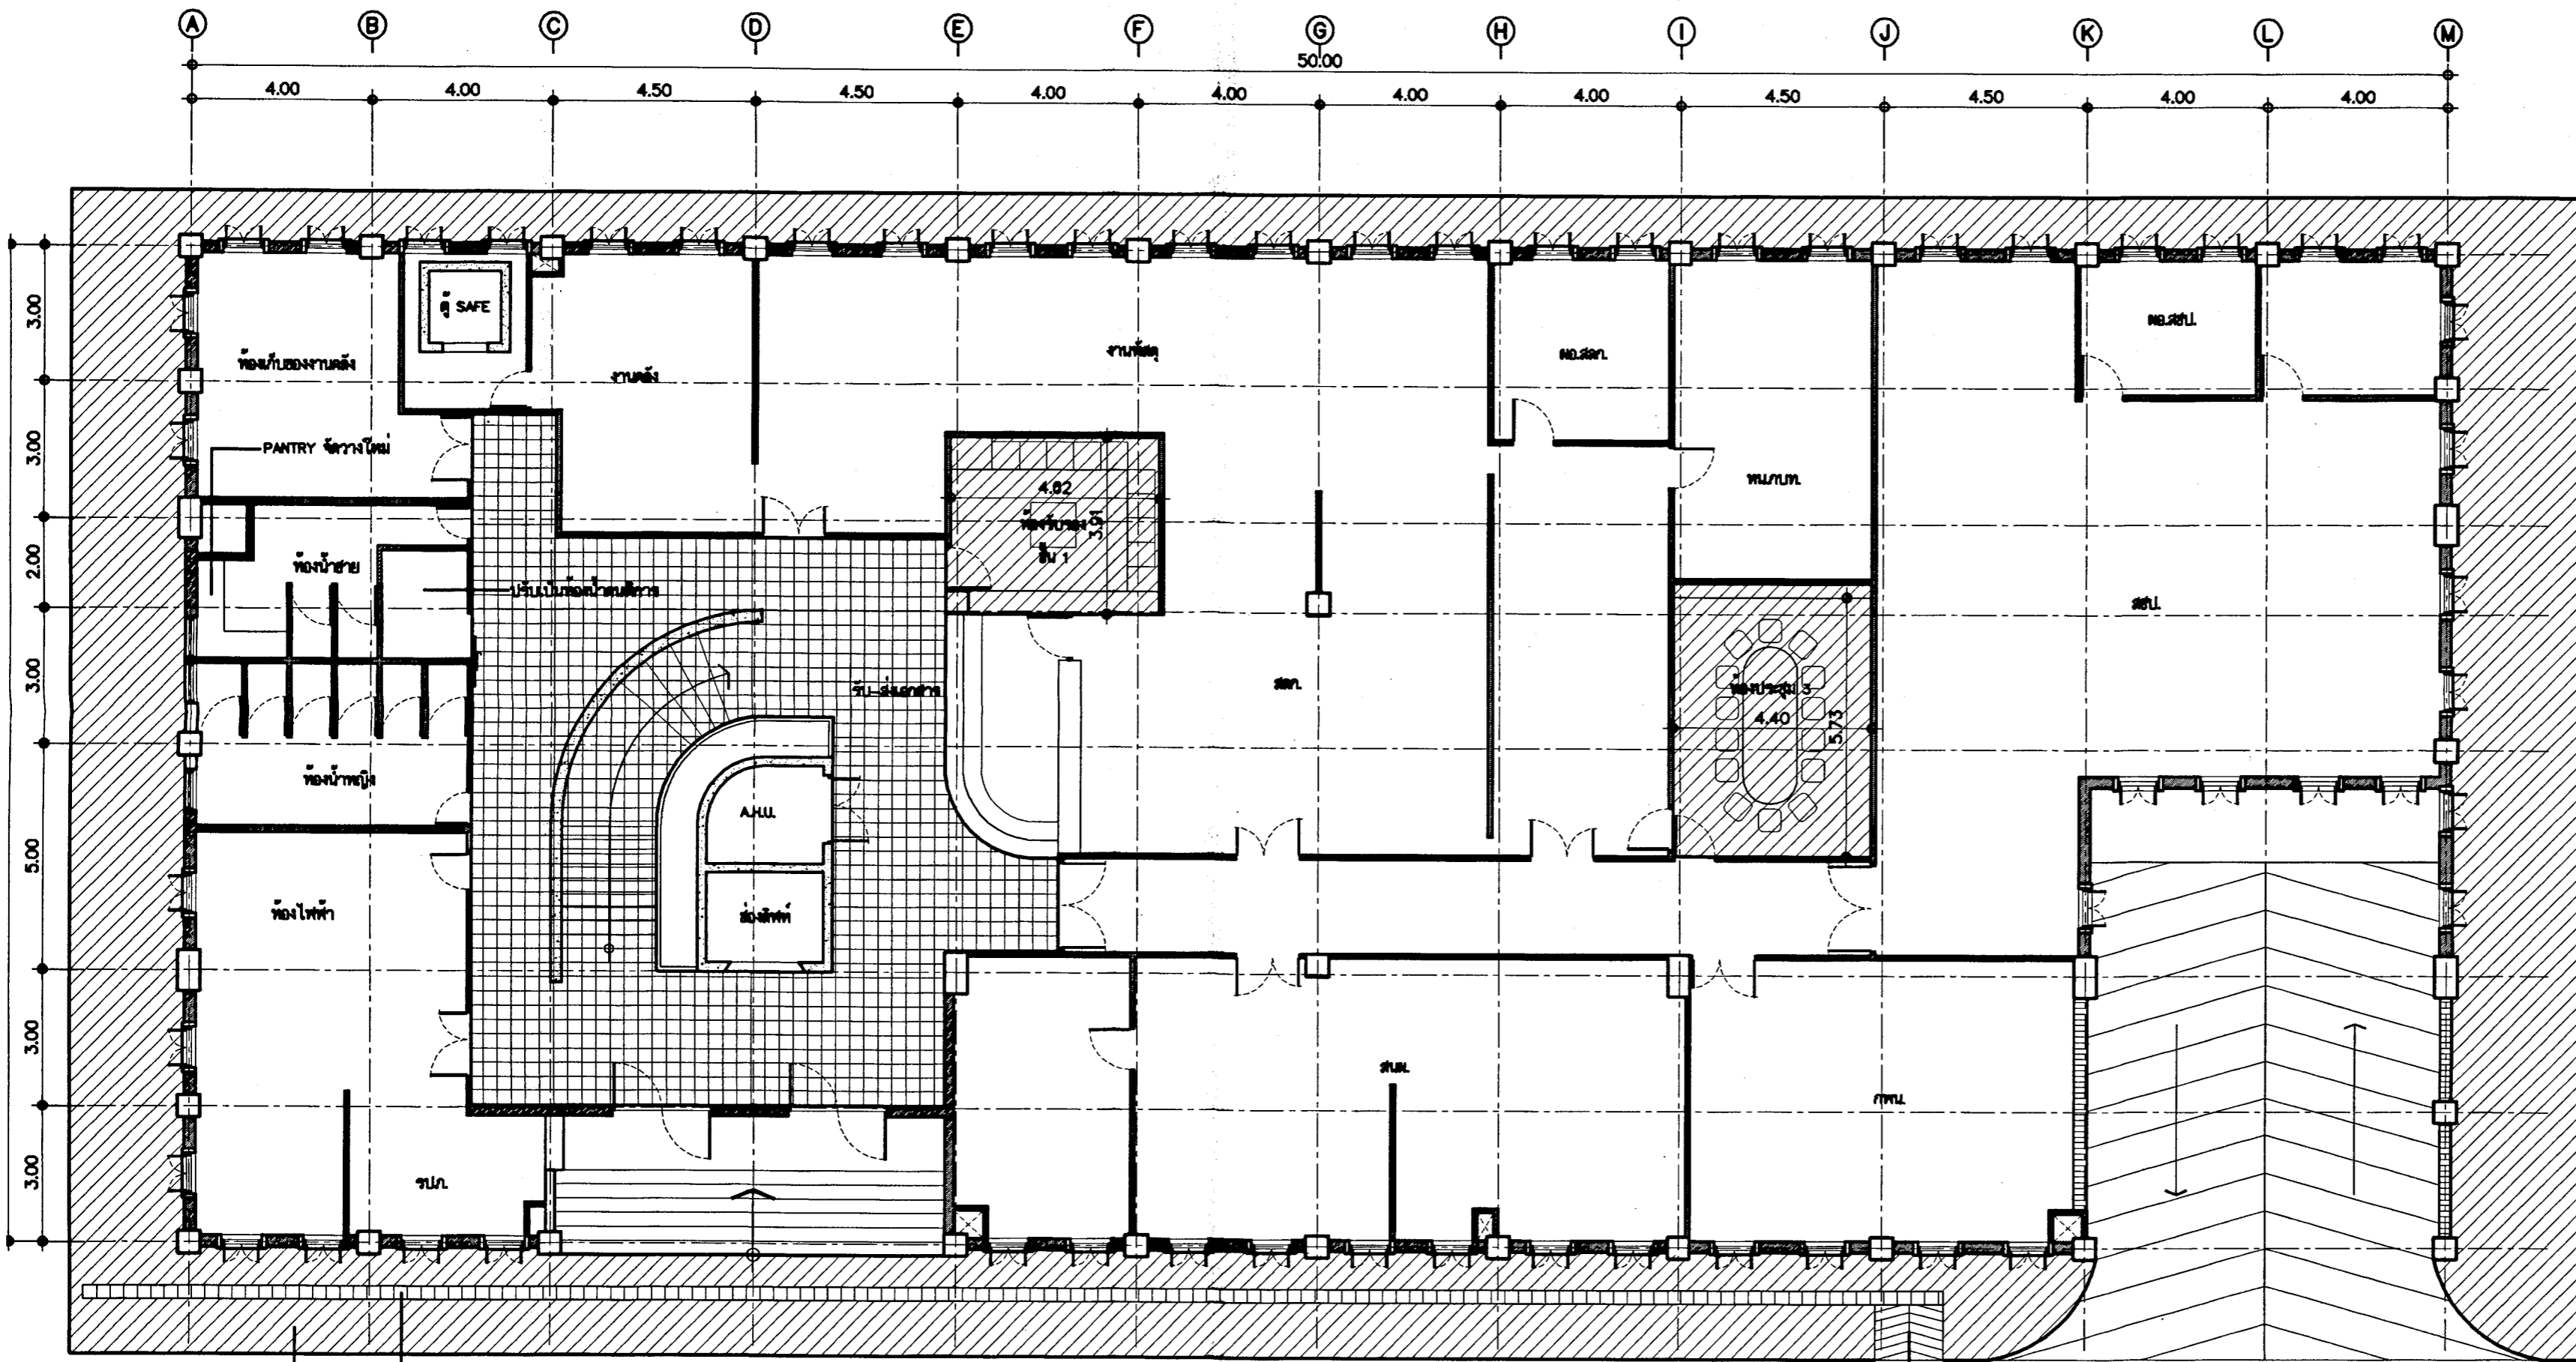

แนวกระเบื้องยางกันลื่น สำหรับคนพิการ (ตาบอด)  
ทำการรื้อถอนแผ่นปูพื้นเดิม เปลี่ยนแผ่นปูพื้นใหม่ชนิดกันลื่น และ ทำฝ้าบ่อเป็นแผ่นปูพื้นชนิดเดียวกันโดยรอบอาคาร

ทางลาดสำหรับคนพิการ

**แปลนพื้นที่ชั้นที่ 1**  
มาตราส่วน 1:125  
**(แบบปรับปรุงซ่อมแซม)**

- ห้องที่ดำเนินการปรับปรุง
- คูแบบงานมัณฑนศิลป์
- ปรับระดับพื้นเดิม พร้อมปูกระเบื้องยางลายไม้



# กรมศิลปากร สำนักสถาปัตยกรรม

ผู้ปฏิบัติ

สำรวจ/เขียนแบบ

นายช่างสำรวจ		
นายช่างโยธา		
นายช่างศิลปกรรม		
นายช่างเขียนแบบ	นายจิราวุฒินันท์ ปิ่นแก้ว	<i>Jirawat</i>
เขียนแบบ		
สำรวจ		

ออกแบบ

สถาปนิก		
วิศวกรโยธา		
นักทนาย	ภัทร สารานสุภ ภ-สน 1044	<i>Patt</i>
วิศวกรไฟฟ้า		

ตรวจ/เห็นชอบ


ทนายผู้สถาปัตยกรรม		
ทนายผู้วิศวกรรม		
ทนายผู้มณฑลศิลป์	นายจักริน อุตตะมะ	<i>Jakin</i>
ทนายผู้บริหารงานก่อสร้าง	นายสัมพันธ์ พันธุ์กตโชติเจริญ	<i>San</i>
ทนายผู้เขียนแบบ	นายธนศ โสภณีย์	<i>Than</i>
ทนายสำนักสถาปัตยกรรม	นายสดวัน ชัมชัย	<i>Sadwan</i>

อนุมัติ

อธิบดี	<i>W</i> (นายอนันต์ สุใจดี)	วัน / เดือน / ปี 10 มี 60
--------	--------------------------------	------------------------------

ชื่อโครงการ	งานปรับปรุงซ่อมแซมพื้นที่ปฏิบัติงาน สำนักงานสภาพัฒนาการศษชาติ
สถานที่	ทำเนียบรัฐบาล
ชื่อของโครงการ	สำนักสถาปัตยกรรม กรมศิลปากร

แบบแสดง	แปลนพื้นที่ 2 (แบบปรับปรุงซ่อมแซม)		
มาตรฐาน	รหัส	แผ่นที่	จำนวนแผ่น
1:25	A-08	09	23

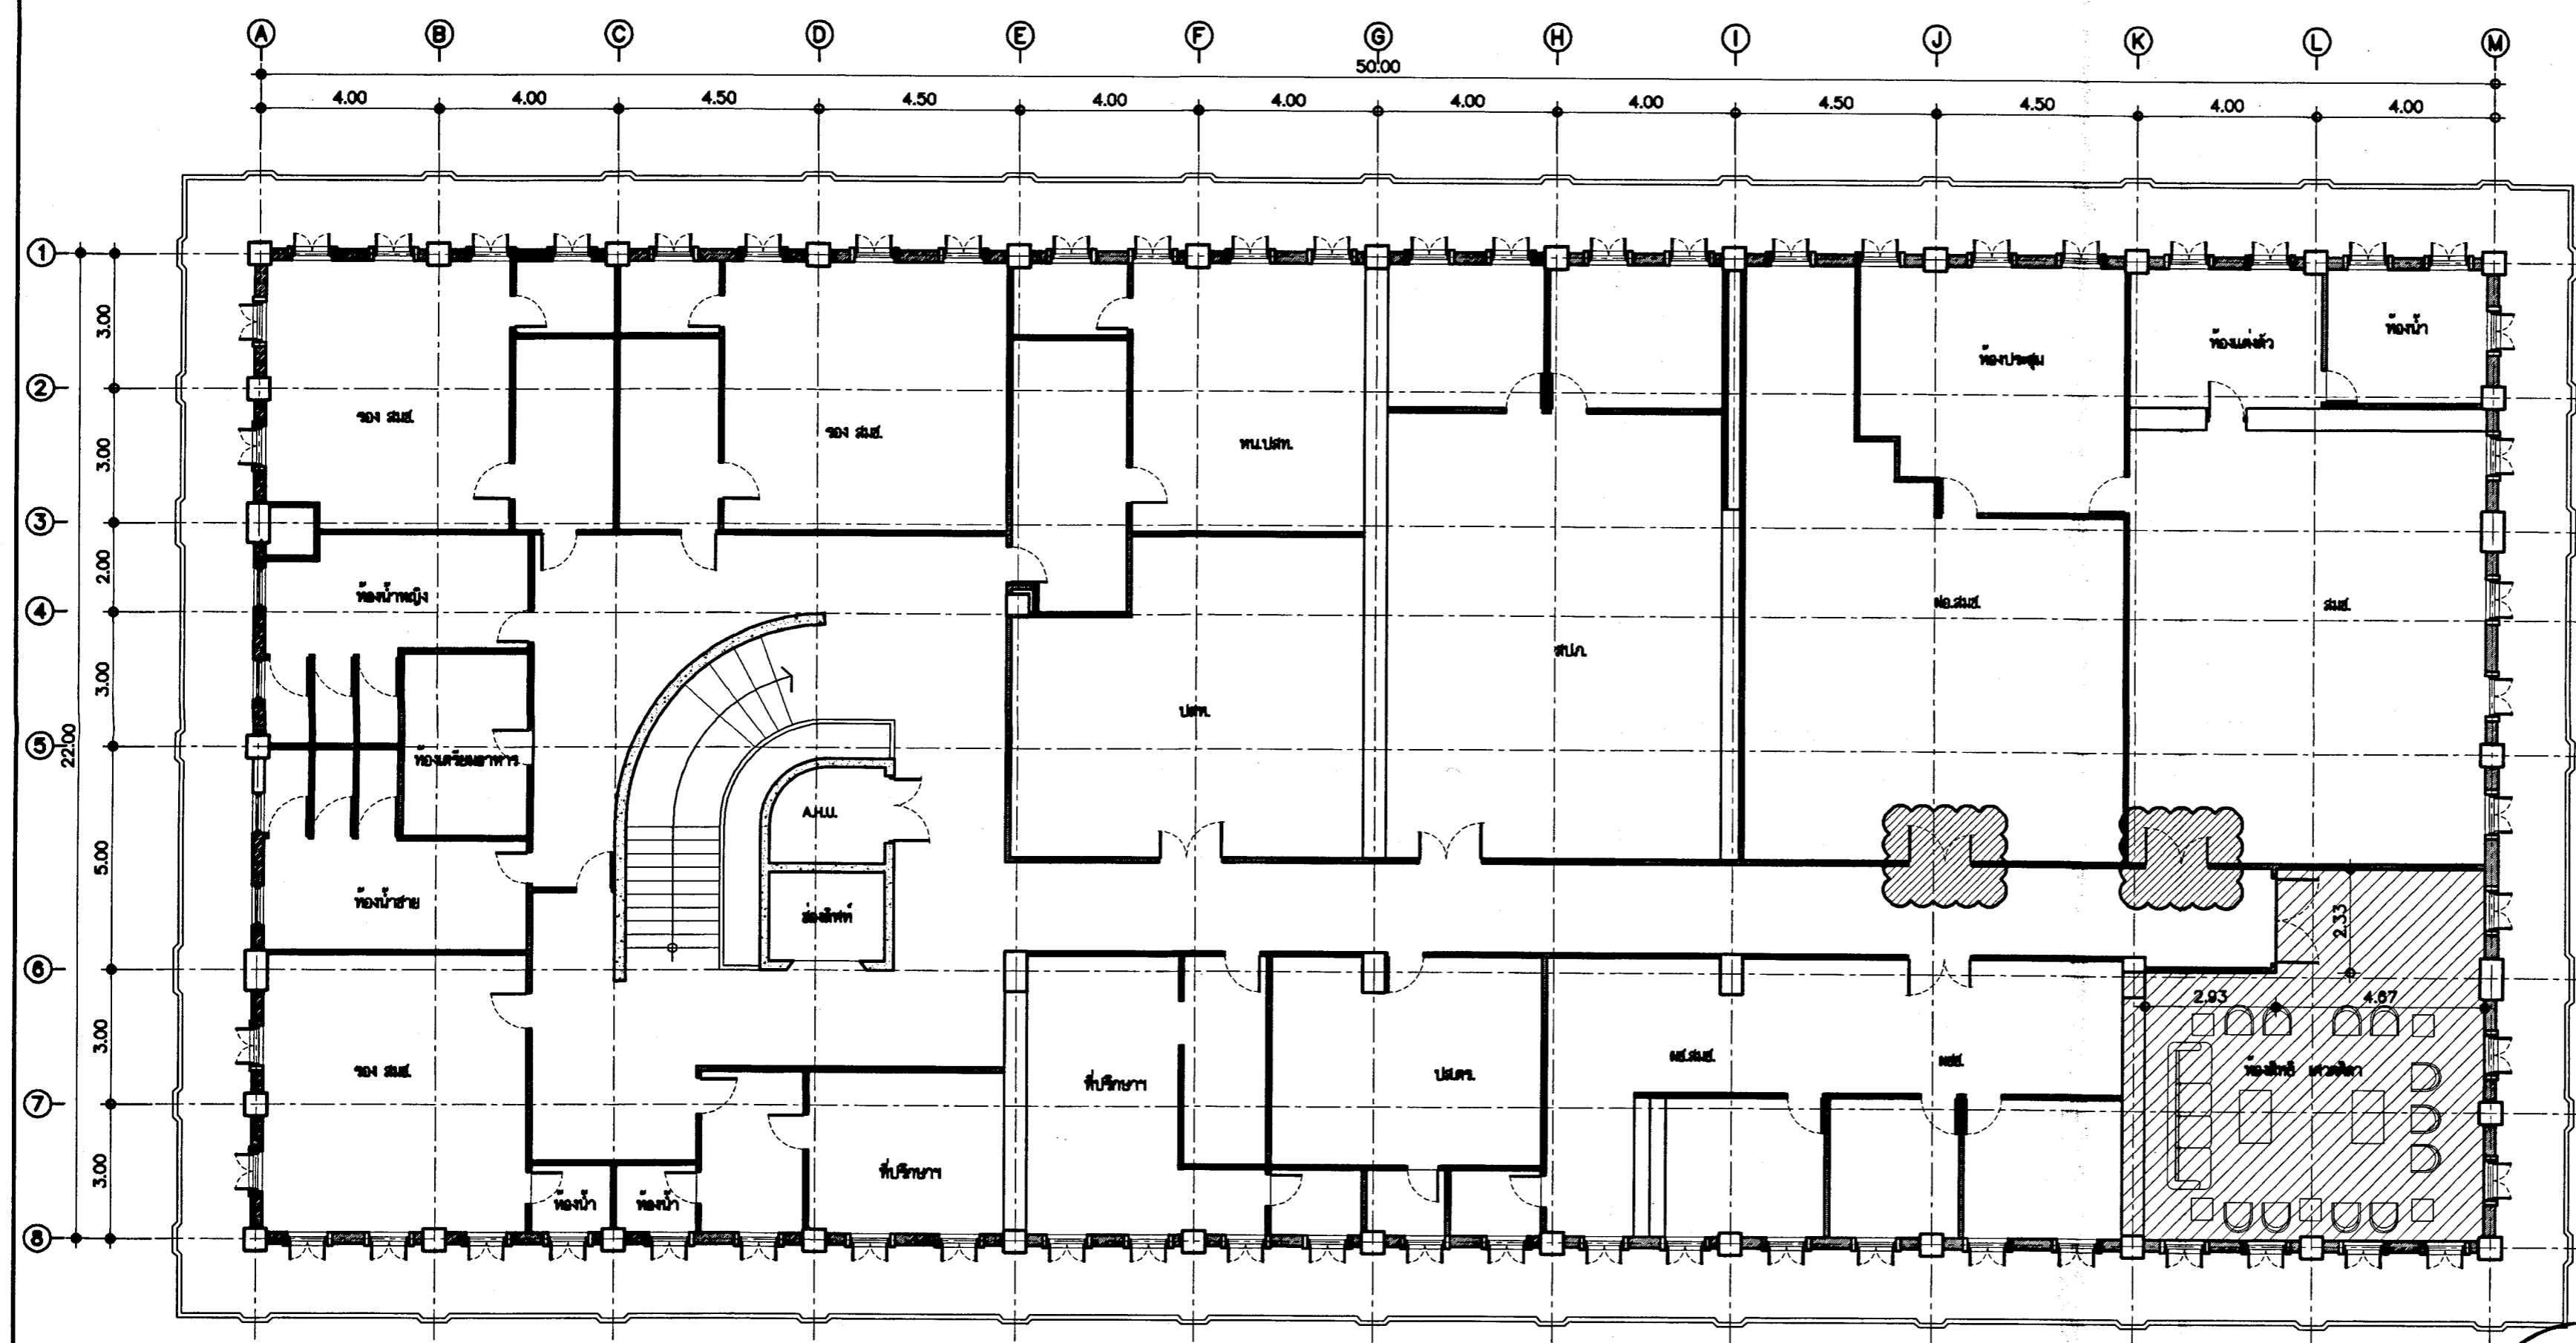

แปลนพื้นที่ 2  
มาตรฐาน 1:25  
(แบบปรับปรุงซ่อมแซม)

เปลี่ยนประตู ไม้สัก  
ขนาดเท่าของเดิม

ห้องที่ดำเนินการปรับปรุง  
ดูแบบงานมณฑลศิลป์





# กรมศิลปากร สำนักสถาปัตยกรรม

ผู้ปฏิบัติ

สำรวจ/เขียนแบบ

นายช่างสำรวจ		
นายช่างโยธา		
นายช่างศิลปกรรม		
นายช่างเขียนแบบ	นายจิราวัฒน์ ปิ่นแก้ว	<i>[Signature]</i>
เขียนแบบ		
สำรวจ		
ออกแบบ		
สถาปนิก		
วิศวกรโยธา		
นักเทคนิคการ	ภัทร ลำจานุสุข	<i>[Signature]</i>
วิศวกรไฟฟ้า	ภ-สน 1044	

ตรวจ/เห็นชอบ


ทนกลุ่มสถาปัตยกรรม		
ทนกลุ่มวิศวกรรม		
ทนกลุ่มศิลปวัฒนธรรม	นายจักรีน อุตตะมะ	<i>[Signature]</i>
ทนกลุ่มบริหารงานก่อสร้าง	นายชยันต์ พันธุ์ภาคไพโรจน์	<i>[Signature]</i>
ทนกลุ่มเขียนแบบ	นายสมเฒ่า โอภาสณีย์	<i>[Signature]</i>
ผอ.สำนักสถาปัตยกรรม	นายสวัสดิ์ ธรรมชัย	<i>[Signature]</i>

อนุมัติ

อธิบดี	<i>[Signature]</i> (นายอนันต์ สุใจดี)	วัน / เดือน / ปี 10 / 12 / 60
--------	--	----------------------------------

ชื่อโครงการ	งานปรับปรุงซ่อมแซมพื้นที่ปฏิบัติงาน สำนักงานสภาความมั่นคงแห่งชาติ
สถานที่	ทำเนียบรัฐบาล
เจ้าของโครงการ	สำนักสถาปัตยกรรม กรมศิลปากร

แบบแสดง	แปลนพื้นที่ 3 (แบบปรับปรุงซ่อมแซม)		
มาตรฐาน	รหัส	แผ่นที่	จำนวนแผ่น
T125	A-09	10	23

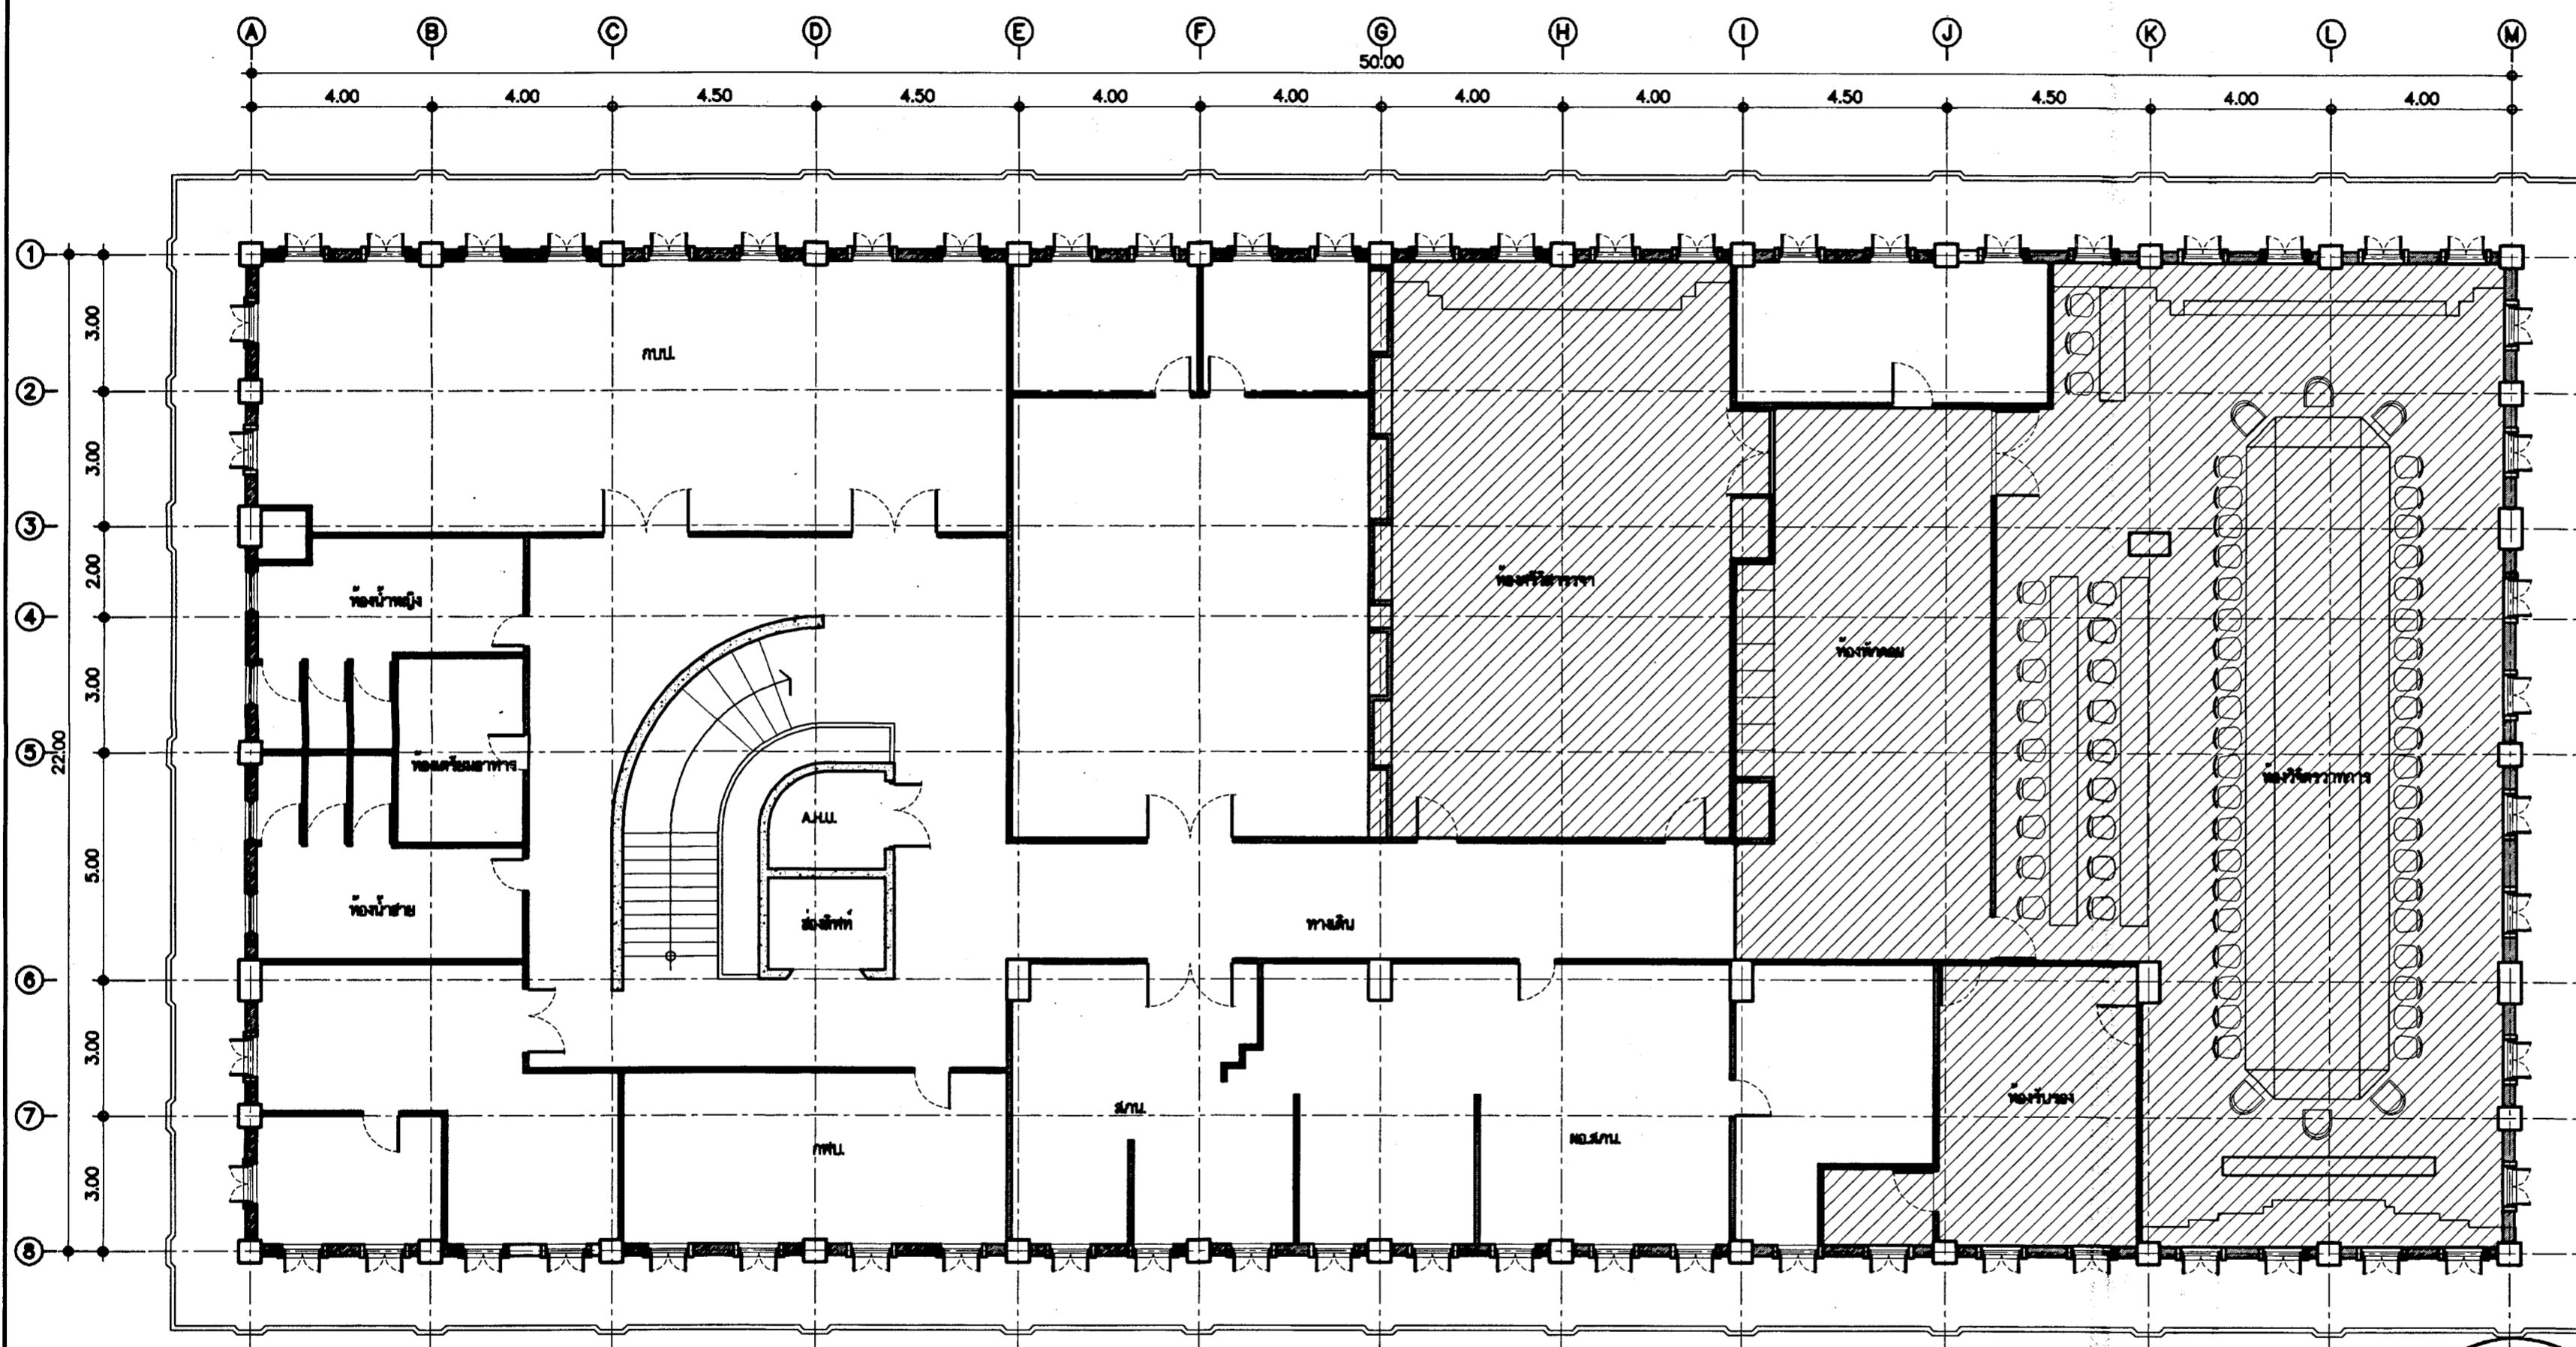

แปลนพื้นที่ 3  
มาตราส่วน 1:125  
(แบบปรับปรุงซ่อมแซม)

ห้องที่ดำเนินการปรับปรุง  
คูแบบงานมณฑลศิลป์





# กรมศิลปากร สำนักสถาปัตยกรรม

ผู้ปฏิบัติ

สำรวจ/เขียนแบบ

นายช่างสำรวจ		
นายช่างโยธา		
นายช่างศิลปกรรม		
นายช่างเขียนแบบ	นายจักรวาลวัฒน์ บินแก้ว	<i>[Signature]</i>
เขียนแบบ		
สำรวจ		

ออกแบบ

สถาปนิก		
วิศวกรโยธา		
นักเทคนิคการ	ภัทร ฉำฉานพูนสุข ภ-ตบ 1044	<i>[Signature]</i>
วิศวกรไฟฟ้า		

ตรวจ/เห็นชอบ

ทนายกลุ่มสถาปัตยกรรม		
ทนายกลุ่มวิศวกรรม		
ทนายกลุ่มนักเทคนิคการ	นายจักริน อุตตะมะ	<i>[Signature]</i>
ทนายกลุ่มบริหารงานก่อสร้าง	นายชัยนันท์ พันธุ์ภาคไพโรจน์	<i>[Signature]</i>
ทนายกลุ่มเขียนแบบ	นายธนเดช โภครณีย์	<i>[Signature]</i>
ผู้อำนวยการสำนักสถาปัตยกรรม	นายสุวัฒน์ ชัยชัย	<i>[Signature]</i>


อนุมัติ

อธิบดี	<i>[Signature]</i> (นายอนันต์ สุใจดี)	วัน / เดือน / ปี ๒๓ / ๑๑ / ๖๐
--------	--	----------------------------------

ชื่อโครงการ	งานปรับปรุงซ่อมแซมพื้นที่ปฏิบัติงาน สำนักงานสภาพัฒนาการคลัง ทำเนียบรัฐบาล
สำนักสถาปัตยกรรม กรมศิลปากร	

แบบแสดง	แปลนพื้นที่ 4 (แบบปรับปรุงซ่อมแซม)		
---------	---------------------------------------	--	--

มาตรฐาน	รหัส	แผ่นที่	จำนวนแผ่น
๓125	A-10	11	23

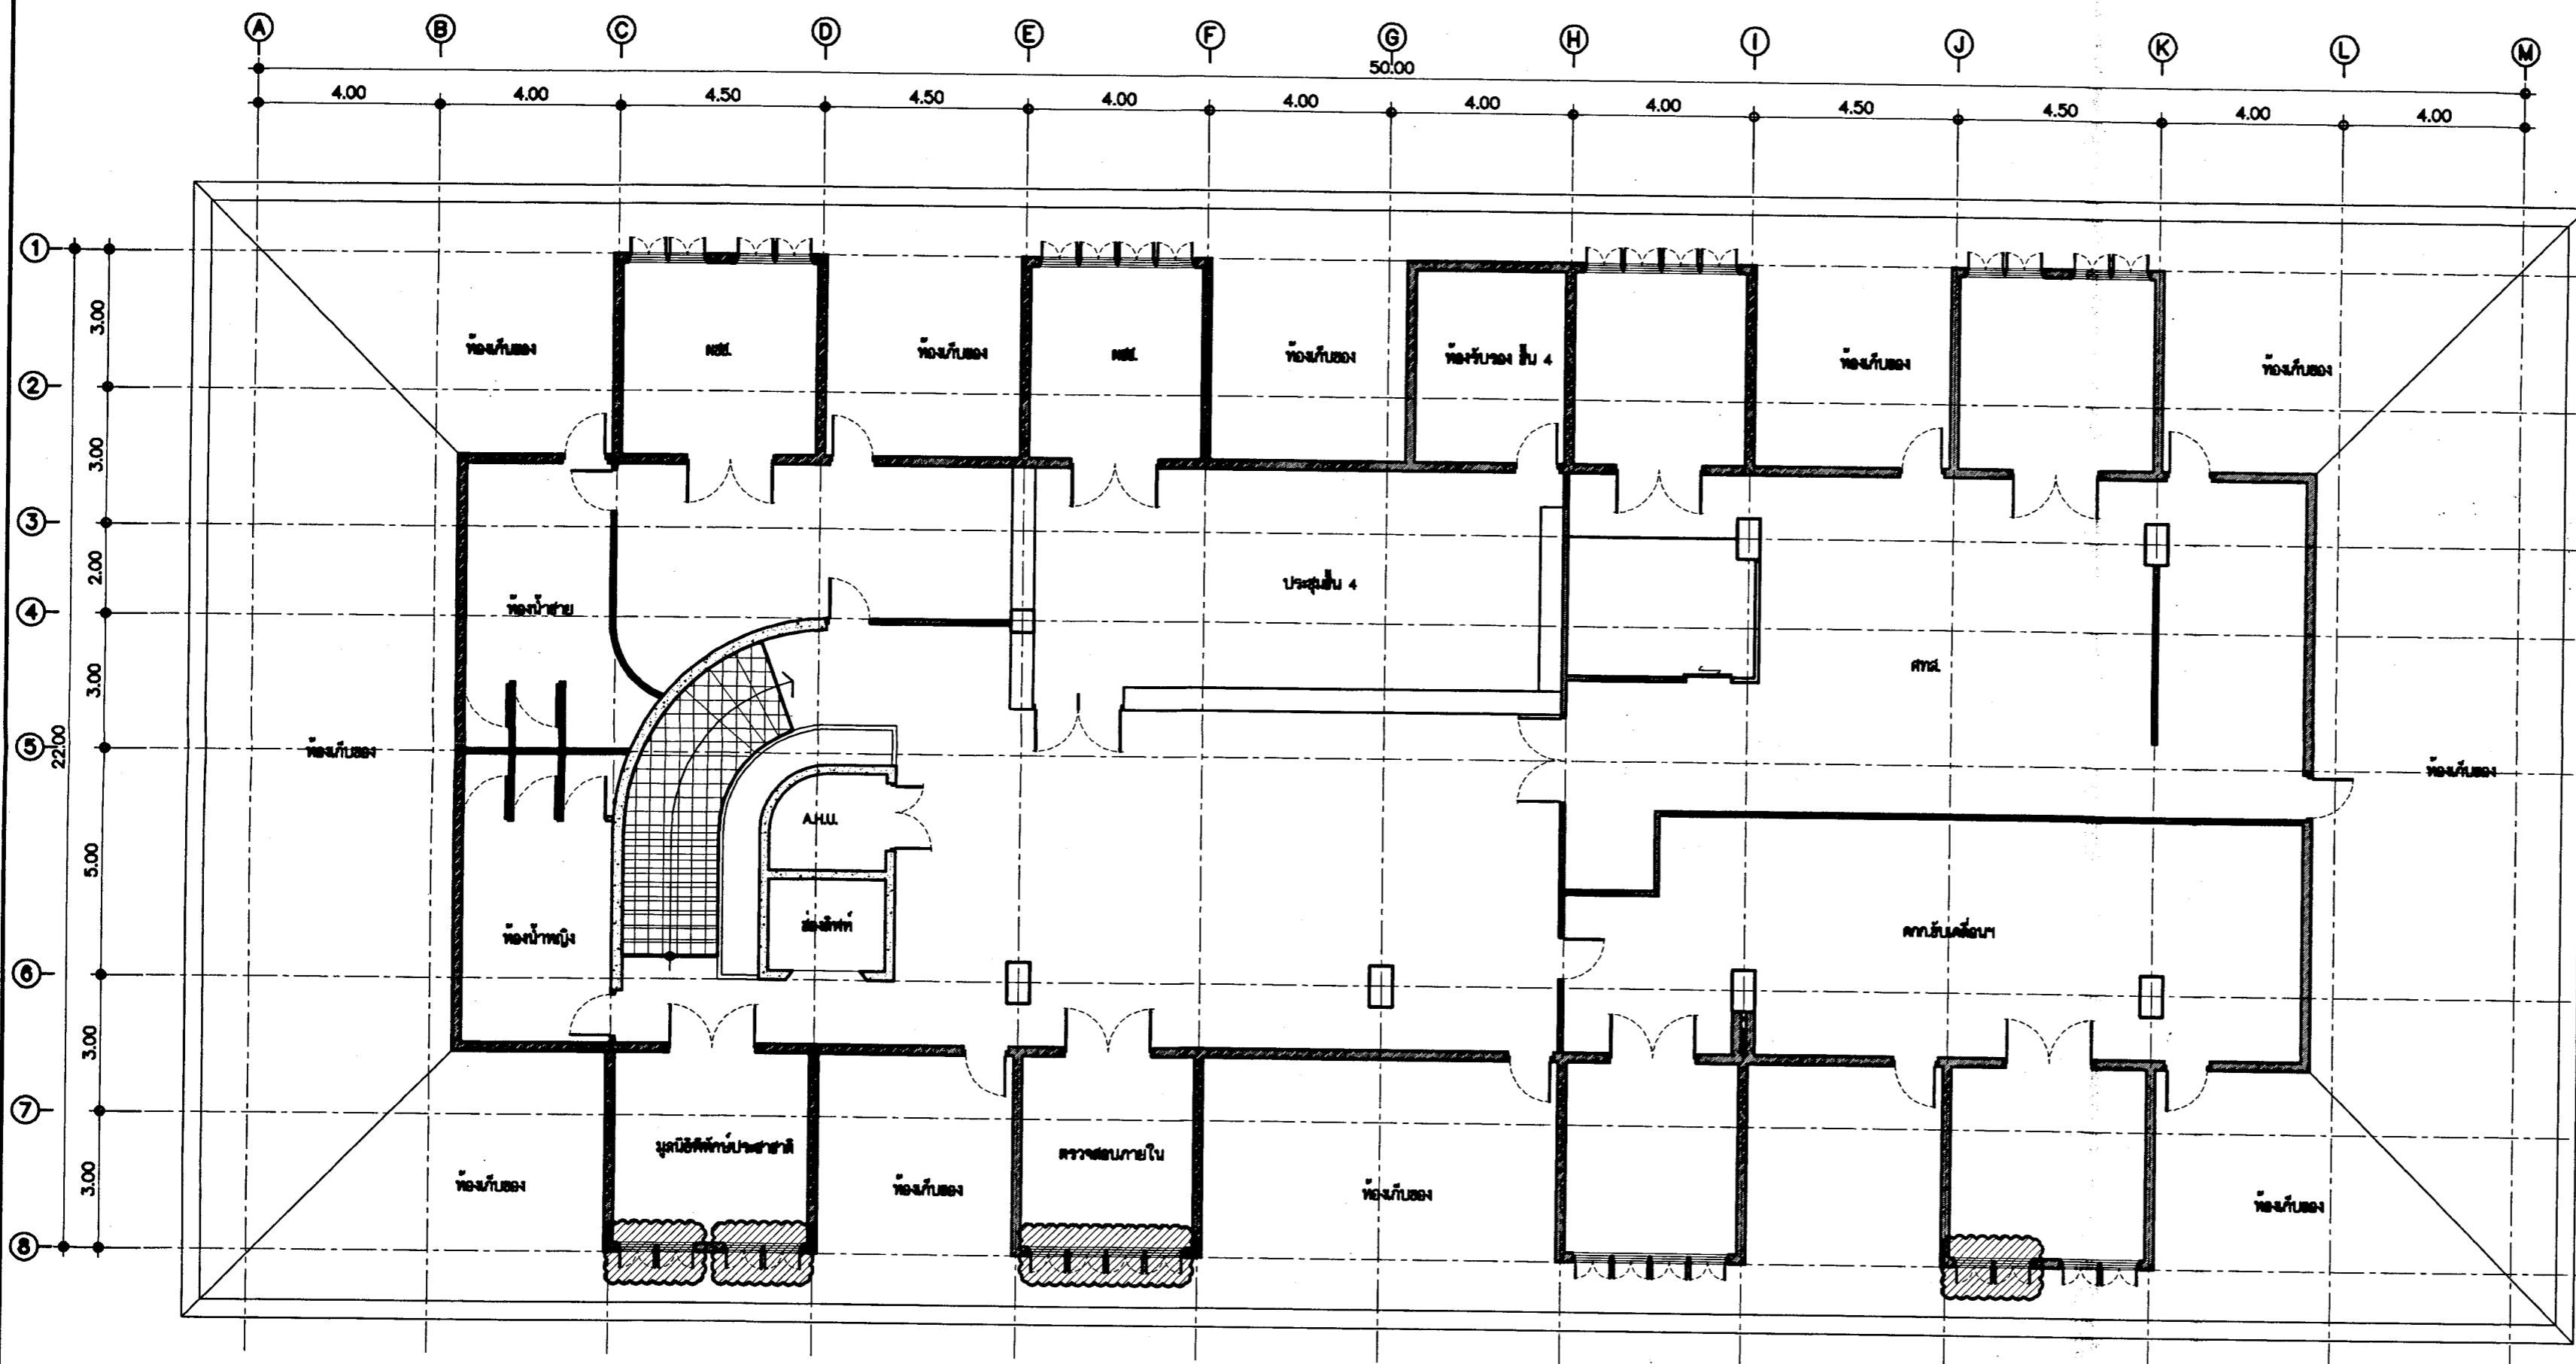

- เปลี่ยนวงกบ พร้อมหน้าต่างบานไม้ กระจกใสเขียว ตัดแสง 5 มม.
- ปรับพื้นเดิม ปูกระเบื้องยางทับ

แปลนพื้นที่ 4  
มาตรฐาน ๓125  
(แบบปรับปรุงซ่อมแซม)



# กรมศิลปากร สำนักสถาปัตยกรรม

ผู้ปฏิบัติ

สำรวจ/เขียนแบบ

นายช่างสำรวจ		
นายช่างโยธา		
นายช่างศิลปกรรม		
นายช่างเขียนแบบ	นายจิราวุธวัฒน์ ปิ่นแก้ว	<i>[Signature]</i>
เขียนแบบ		
สำรวจ		

ออกแบบ

สถาปนิก		
วิศวกรโยธา		
นักเทคนิคการ	ภัทร สารานุชฌ ภ.สม 1044	<i>[Signature]</i>
วิศวกรไฟฟ้า		

ตรวจ/เห็นชอบ


หม่อมหลวงสถาปัตยกรรม		
หม่อมหลวงวิศวกรรม		
หม่อมหลวงศิลปกรรม	นายจักริน อุตตะมะ	<i>[Signature]</i>
หม่อมหลวงบริหารงานก่อสร้าง	นายชัยวัฒน์ พันธุ์ภาคไพโรจน์	<i>[Signature]</i>
หม่อมหลวงเขียนแบบ	นายสนธิ โสภณีย์	<i>[Signature]</i>
ผอ.สำนักสถาปัตยกรรม	นายสรวิน ชัมชัย	<i>[Signature]</i>

อนุมัติ

อธิบดี	<i>[Signature]</i> (นายอนันต์ สุใจดี)	วัน / เดือน / ปี 10 / 11 / 60
--------	--	----------------------------------

ชื่อโครงการ	งานปรับปรุงซ่อมแซมพื้นที่ปฏิบัติงาน สำนักงานสภาพัฒนาการศรัทธา
สถานที่	ทำเนียบรัฐบาล
เจ้าของโครงการ	สำนักสถาปัตยกรรม กรมศิลปากร

แบบแสดง	แปลนห้องรับรอง ชั้นที่ 1 (แบบปรับปรุงซ่อมแซม)		
มาตราส่วน	รหัส	แผ่นที่	จำนวนแผ่น
1:25	ID-01	12	23

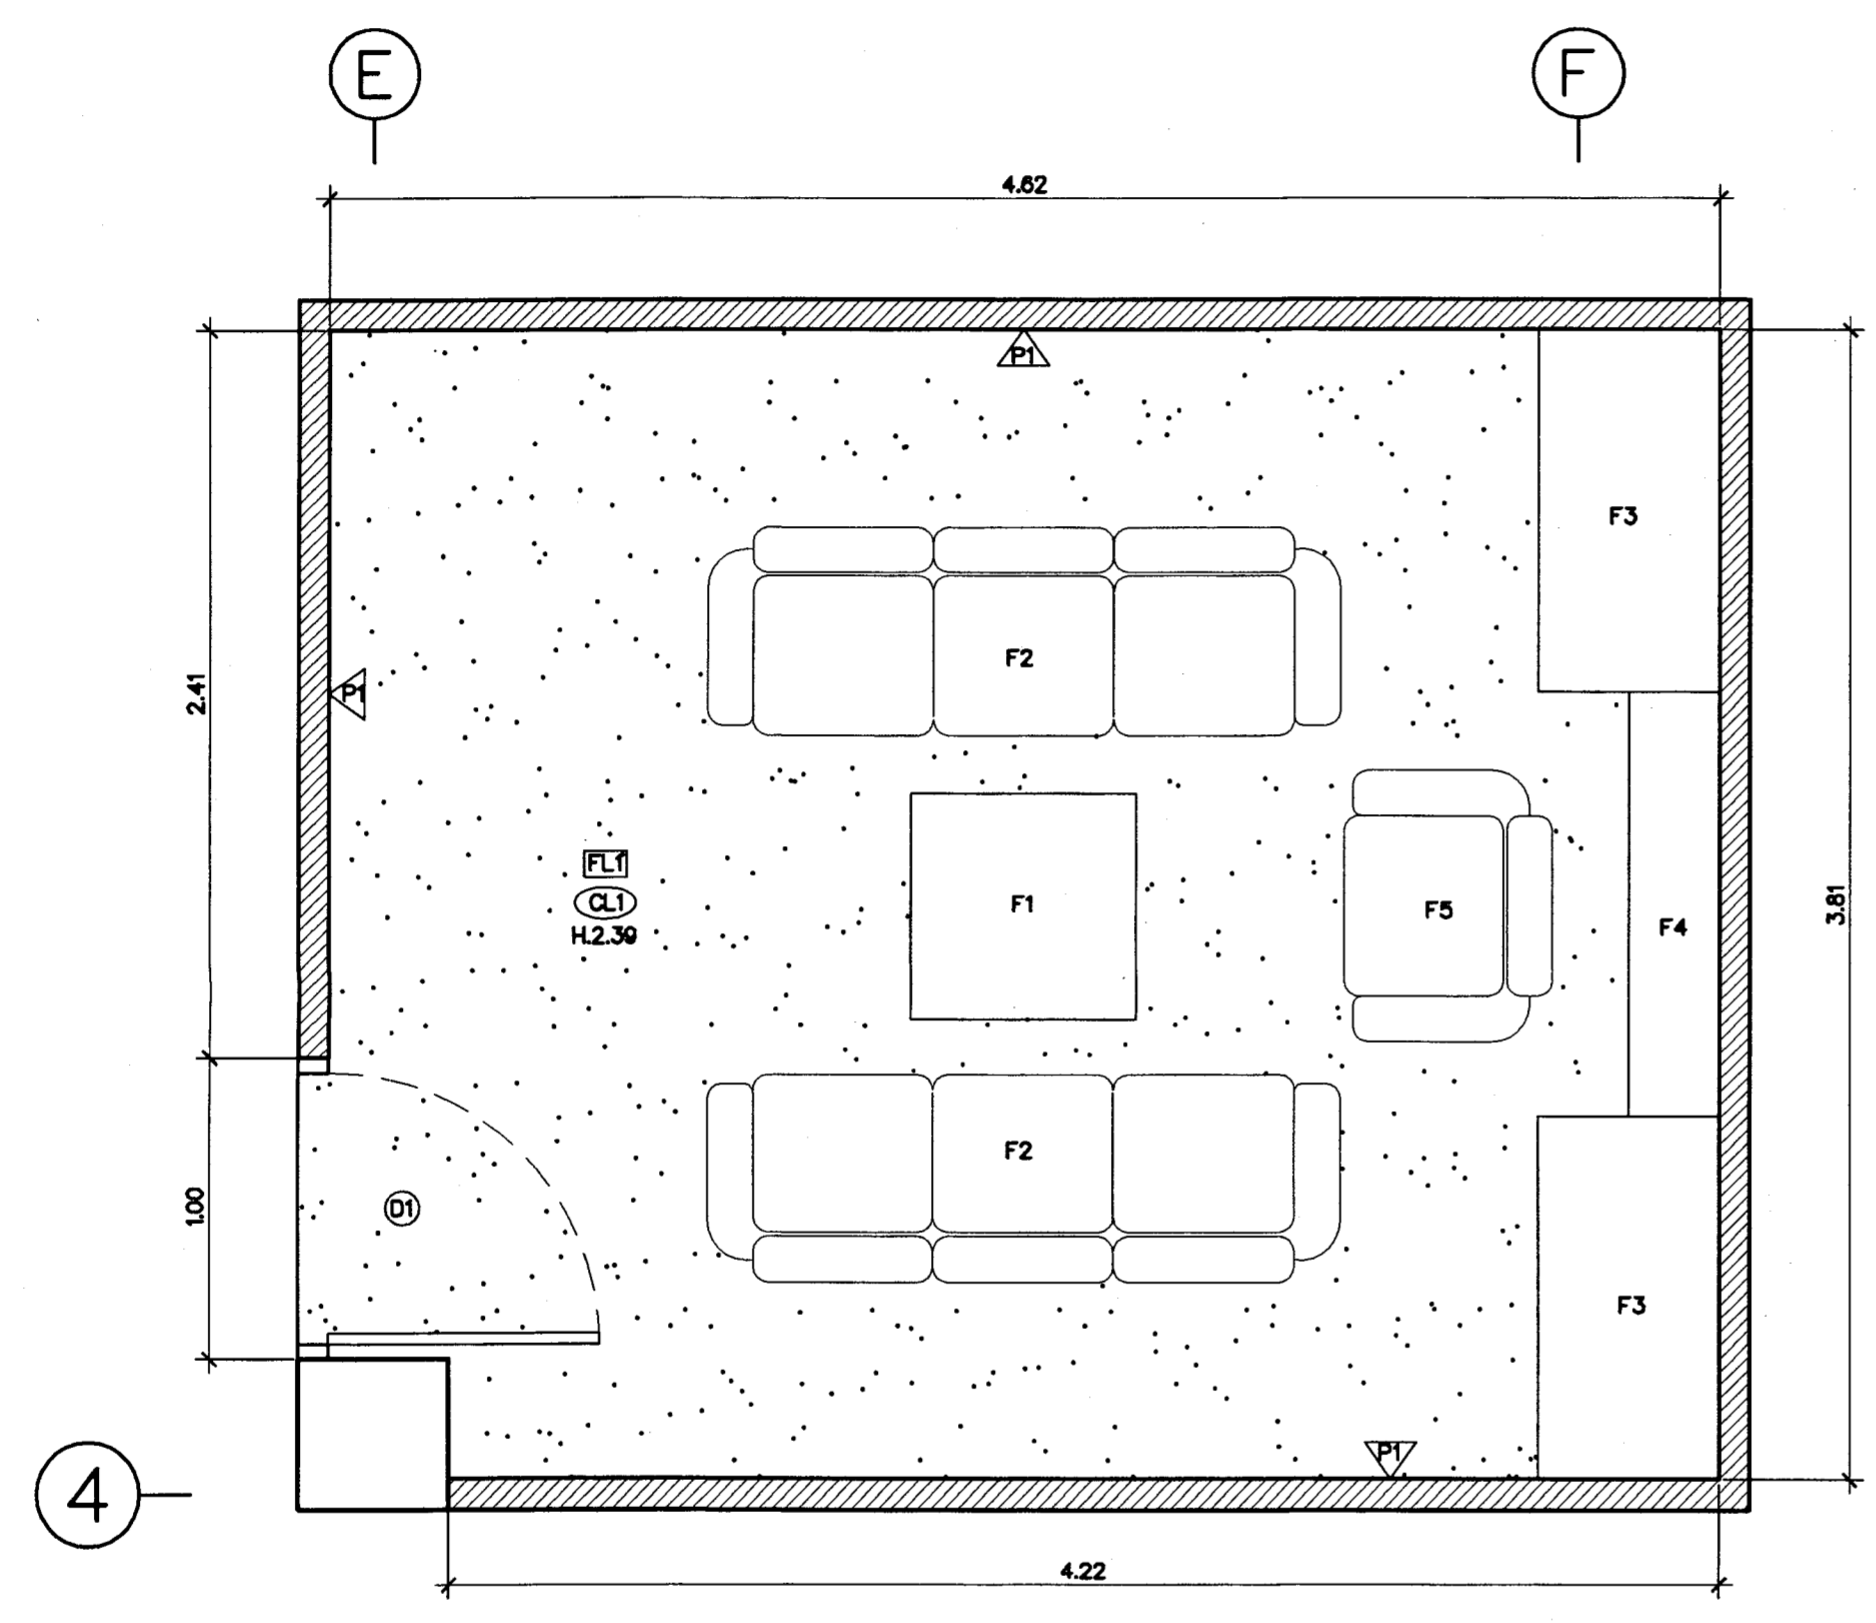

- รายการพื้น
- FL1 พื้นพรมสีหรือถนอมออก
  - รายการผนัง
  - PA ผนังฉาบปูนเรียบทาสีขาว
  - รายการฝ้าเพดาน
  - CL1 ฝ้าเพดาน เติมน้ำสีเติมออก ขัด
  - รายการประตู
  - D1 ประตูบานไม้สักสีธรรมชาติ
  - รายการครุภัณฑ์เฟอร์นิเจอร์
  - F1 โต๊ะไม้สักทำสีธรรมชาติ
  - F2 ชุดโซฟา 3 ที่นั่ง
  - F3 ตู้โชว์ของไม้สักสีธรรมชาติ
  - F4 ชุดโต๊ะไม้สักสีธรรมชาติ
  - F5 โซฟา 1 ที่นั่ง

แปลนห้องรับรอง ชั้นที่ 1  
มาตราส่วน 1:25  
(แบบปรับปรุงซ่อมแซม)





# กรมศิลปากร สำนักสถาปัตยกรรม

ผู้ปฏิบัติ

สำรวจ/เขียนแบบ

นายช่างสำรวจ		
นายช่างโยธา		
นายช่างศิลปกรรม		
นายช่างเขียนแบบ	นายจิราวุฒินันท์ ปิ่นแก้ว	<i>[Signature]</i>
เขียนแบบ		
สำรวจ		

ออกแบบ

สถาปนิก		
วิศวกรโยธา		
มันทนาการ	ภัทร สำราญสุข ภ-สน 1044	<i>[Signature]</i>
วิศวกรไฟฟ้า		

ตรวจ/เห็นชอบ

หนกกลุ่มสถาปัตยกรรม		
หนกกลุ่มวิศวกรรม		
หนกกลุ่มมันทนาการศิลป์	นายจักริน อุตตะมะ	<i>[Signature]</i>
หนกกลุ่มบริหารงานก่อสร้าง	นายชัยนันท์ พันธุ์ภัทโรจชัย	<i>[Signature]</i>
หนกกลุ่มเขียนแบบ	นายสมยศ โสภณชัย	<i>[Signature]</i>
ผอ.สำนักสถาปัตยกรรม	นายสุวัฒน์ ชัยชัย	<i>[Signature]</i>


อนุมัติ

อธิบดี	<i>[Signature]</i> (นายอนันต์ สุใจดี)	วัน / เดือน / ปี 10 ม 60
--------	--	-----------------------------

ชื่อโครงการ	งานปรับปรุงซ่อมแซมพื้นที่ปฏิบัติงาน สำนักงานสภาพัฒนาการเมืองและพิเศษ
สถานที่	ทำเนียบรัฐบาล
เจ้าของโครงการ	สำนักสถาปัตยกรรม กรมศิลปากร

แบบแสดง: **แปลนห้องประชุม 3 ชั้นที่ 1**  
(แบบปรับปรุงซ่อมแซม)

มาตราส่วน	รหัส	แผ่นที่	จำนวนแผ่น
1:25	ID-02	13	23

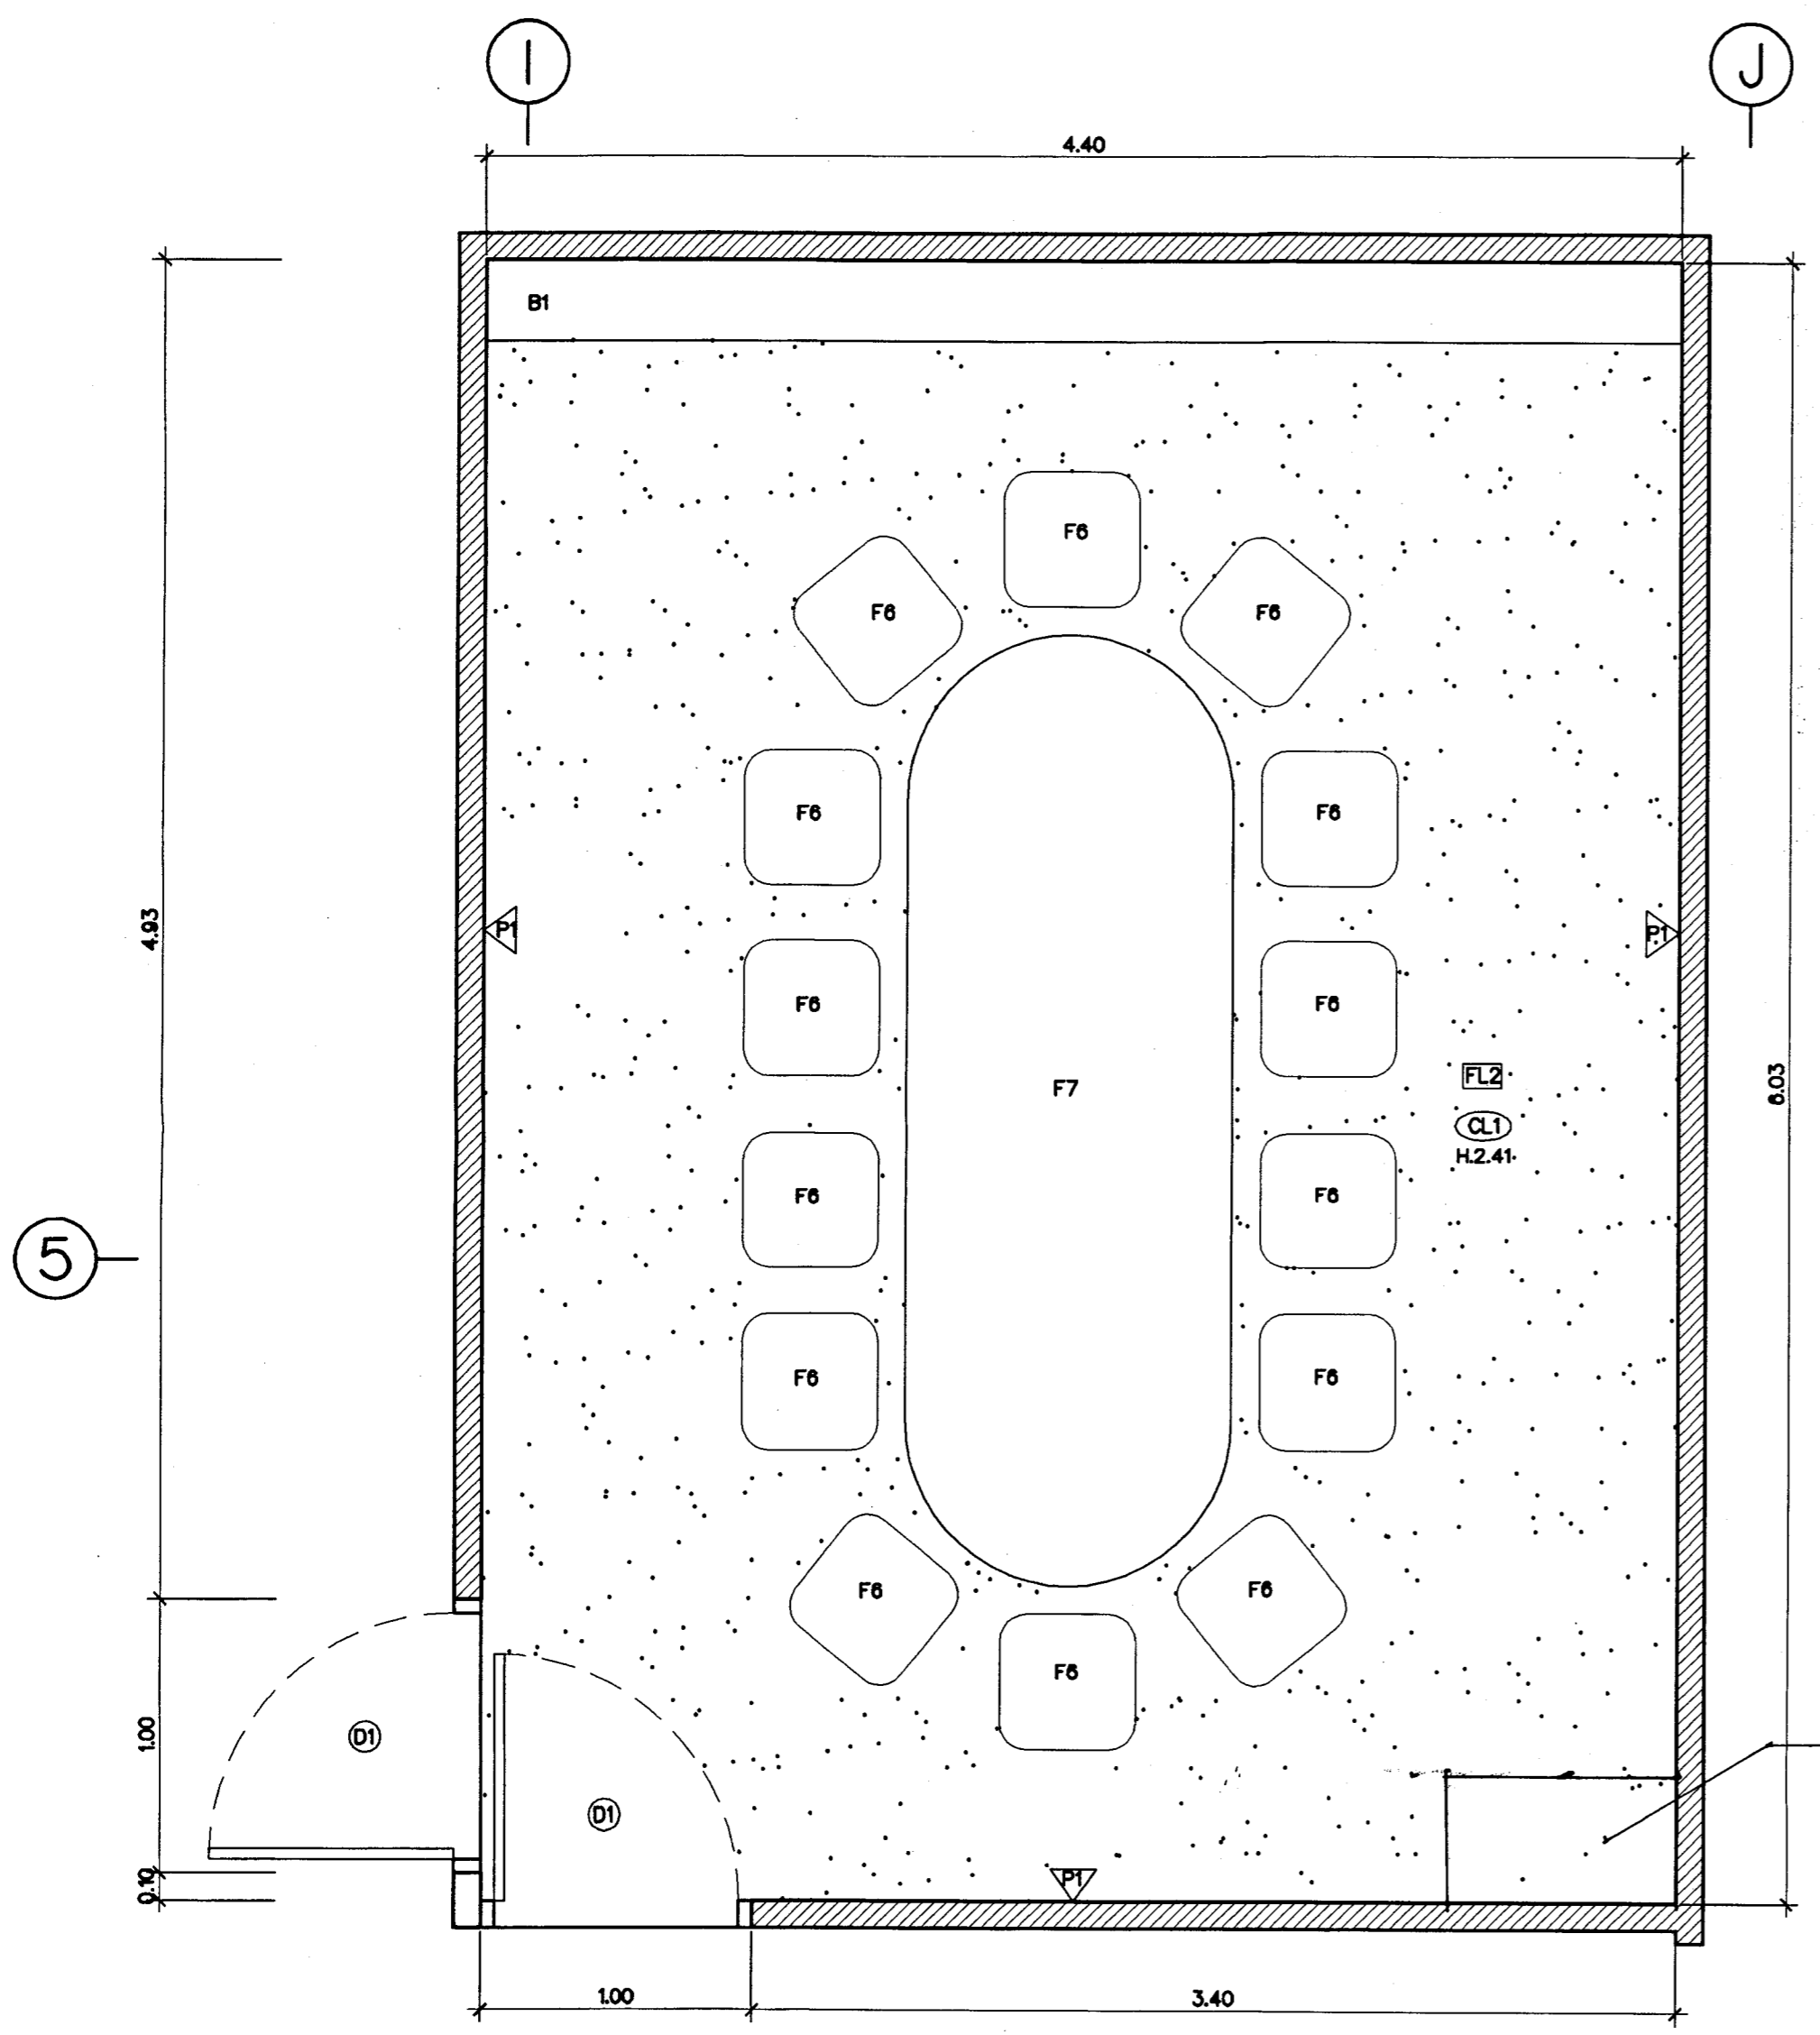

- รายการพื้น  
FL2 พื้นไม้เดิม ซ่อมพื้นไม้ที่เสียหาย  
ขัดแต่ง ทำสีย้อมไม้ใหม่
- รายการผนัง  
P1 ผนังเดิม ผนังปูนฉาบเรียบ  
บัวพื้น ไม้ขัดแต่งทำสีย้อมใหม่
- รายการฝ้าเพดาน  
CL1 ฝ้าฯ เพดาน เดิมขัดสีฉาบออก ขัด  
แต่ง ซ่อมแซม ทาสีใหม่
- รายการประตู  
D1 ไม้เดิมประตูไม้ เป็นประตู ไม้สัก  
ลูกทูลย้อมสีธรรมชาติ พร้อมขัด  
และย้อมสีผิวจากเดิม ติดตั้งบานพับ  
อย่างดี และมีจับลูกบิดอย่างดี
- รายการครุภัณฑ์ติดตั้ง  
B1 ตู้ติดผนังเดิม ซ่อมขัดแต่งทำสีย้อมใหม่  
ขนาด 0.60x4.40x2.85 ม.
- รายการครุภัณฑ์ลอยตัว  
F6 เก้าอี้สำนักงาน ลอยเลื่อนอย่างดี  
มีพนักพิงเท้าแขน เบาะหุ้มหนัง  
ขนาด 0.45x0.45x0.75 ม.
- F7 โต๊ะประชุมของเดิม ขัดแต่งทำสี  
ย้อมใหม่ พร้อมซ่อมแซม ให้ใช้  
งานได้ดี ขนาด 1.20x3.50x0.75 ม.

แปลนห้องประชุม 3 ชั้นที่ 1  
มาตราส่วน 1:25  
(แบบปรับปรุงซ่อมแซม)





# กรมศิลปากร สำนักสถาปัตยกรรม

ผู้ปฏิบัติ

สำรวจ/เขียนแบบ

นายช่างสำรวจ		
นายช่างโยธา		
นายช่างสถาปนกรรม		
นายช่างเขียนแบบ	นายจักรานุกุลรัตน์ ปิ่นแก้ว	<i>[Signature]</i>
เขียนแบบ		
สำรวจ		

ออกแบบ

สถาปนิก		
วิศวกรโยธา		
นักสถาปนกรรม	ภัทร สารานุกุล ภ-ศบ 1044	<i>[Signature]</i>
วิศวกรไฟฟ้า		

ตรวจ/เห็นชอบ


พนักงนสถาปนกรรม		
พนักงนวิศวกรรม		
พนักงนนักเทคนิค	นายจักรัน อุตตะระ	<i>[Signature]</i>
พนักงนบริหารงานก่อสร้าง	นายชินนัท พันธุกุลไพโรจน์	<i>[Signature]</i>
พนักงนเขียนแบบ	นายธนศ โสภณชัย	<i>[Signature]</i>
ผอ.สำนักสถาปนกรรม	นายสุวัฒน์ วัฒนชัย	<i>[Signature]</i>

อนุมัติ

อธิบดี	<i>[Signature]</i> (นายอนันต์ สุใจดี)	วัน / เดือน / ปี ๒๓ / ๗ / ๖๐
--------	--	---------------------------------

ชื่อโครงการ	งานปรับปรุงซ่อมแซมพื้นที่ปฏิบัติงาน สำนักงานสภาพัฒนาการเมืองและพิเศษ
สถานที่	ทำเนียบรัฐบาล
เจ้าของโครงการ	สำนักสถาปนกรรม กรมศิลปากร

แบบแสดง	แปลนห้องลิทธิ เศวตศิลา ชั้นที่ 2 (แบบปรับปรุงซ่อมแซม)		
มาตราส่วน	รหัส	แผ่นที่	จำนวนแผ่น
1:50	D-03	14	23

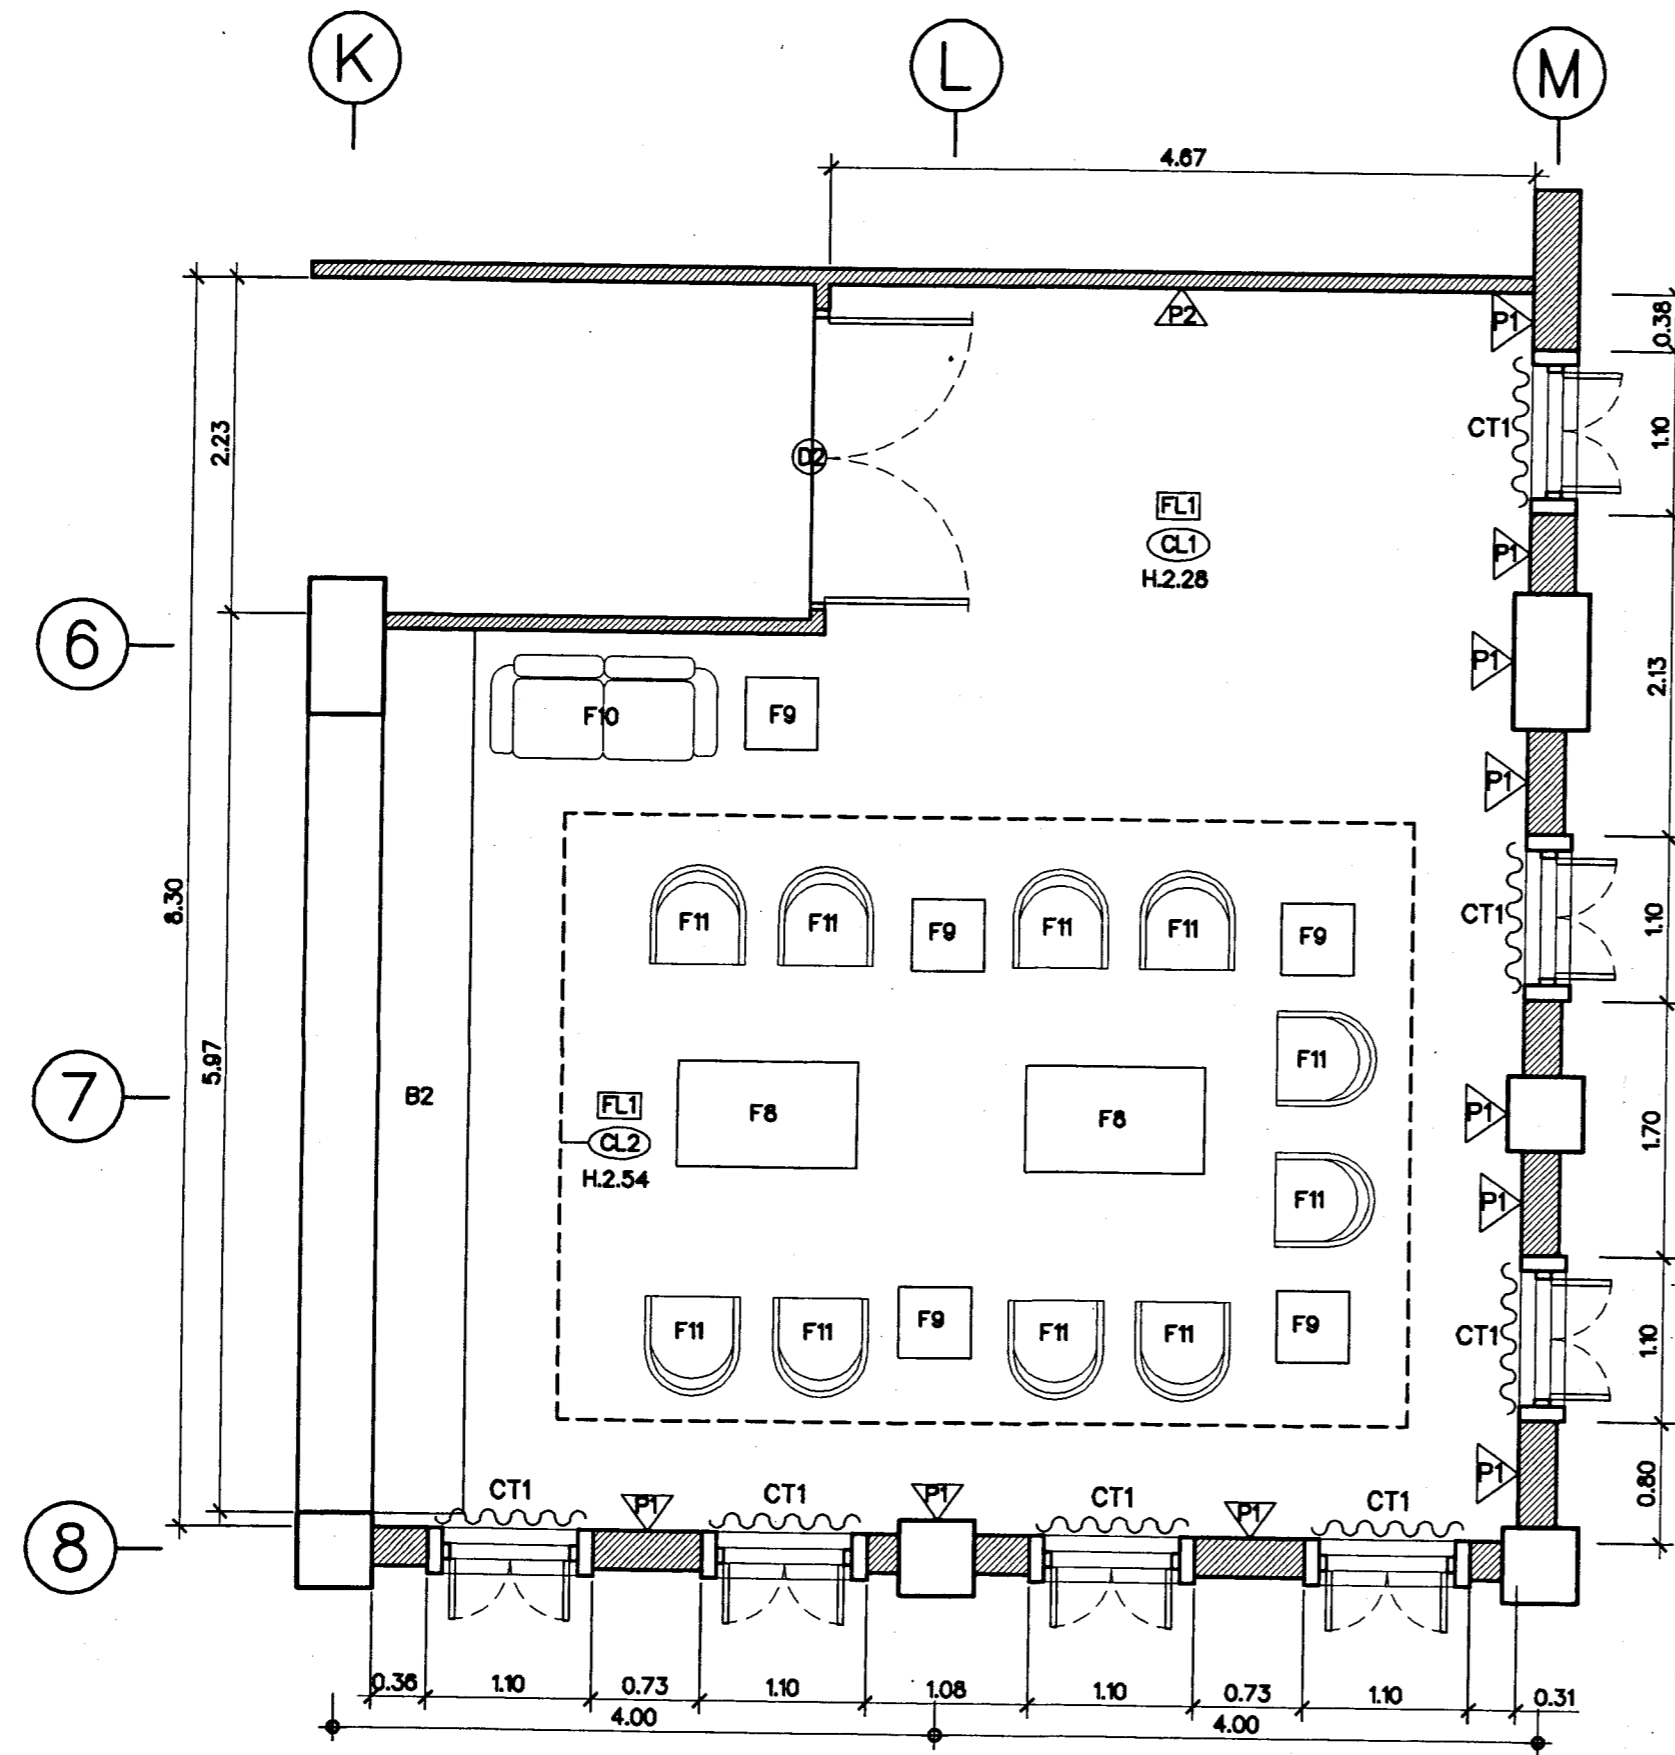

แปลนห้องลิทธิ เศวตศิลา ชั้นที่ 2


มาตราส่วน 1:25

(แบบปรับปรุงซ่อมแซม)

- รายการพื้น**
- FL1 พื้นพรมเดิมเครื่องถักนอก ติดตั้งพรมทอ ความหนา 10 มม.
- รายการผนัง**
- PA ผนังเดิม วัสดุอิฐมวลเบา โครงสร้างไม่ชัดเจนทำด้วยฉนวนใหม่
  - PA ผนังเดิม ซ่อมแซม ติดตั้งตามเดิม
- รายการฝ้าเพดาน**
- CL1 ฝ้าเพดาน เดิมชนิดฉีกฉีกออก ติดแต่ง ซ่อมแซม ทาสีใหม่
  - CL2 ฝ้าเพดานตกแต่งเดิมชนิดฉีกฉีกออก ติดแต่ง ซ่อมแซม ทาสีใหม่ เปลี่ยนไฟซ่อนโดยรอบ
- รายการประตู**
- D2 ระเบียงประตูไม้ บานเปิดเป็นประตูไม้สักลูกท้อย้อมสีธรรมชาติ พร้อมขัด แลย้อมสีจากเดิม ติดตั้งบานพับอย่างดี และมีลูกบิดอย่างดี
- รายการครุภัณฑ์ติดตั้ง**
- B2 ติดตั้งผนังเดิม ซ่อมแซมตกแต่งด้วยฉนวนใหม่ ขนาด 0.80x5.85x2.28 ม.
- รายการครุภัณฑ์ถอดตัว**
- F8 โต๊ะกลางไม้ ติดตั้งทำด้วยใหม่
  - F9 โต๊ะกลางไม้ ติดตั้งทำด้วยใหม่
  - F10 ชุดโซฟาเดิมเปลี่ยนทำใหม่ ติดทำใหม่
  - F11 ชุดเก้าอี้เดิมเปลี่ยนทำใหม่ ติดทำใหม่
- รายการฝ้าโปรง**
- CT1 งานฝ้าโปรง เปลี่ยนของเดิม ใช้ของใหม่





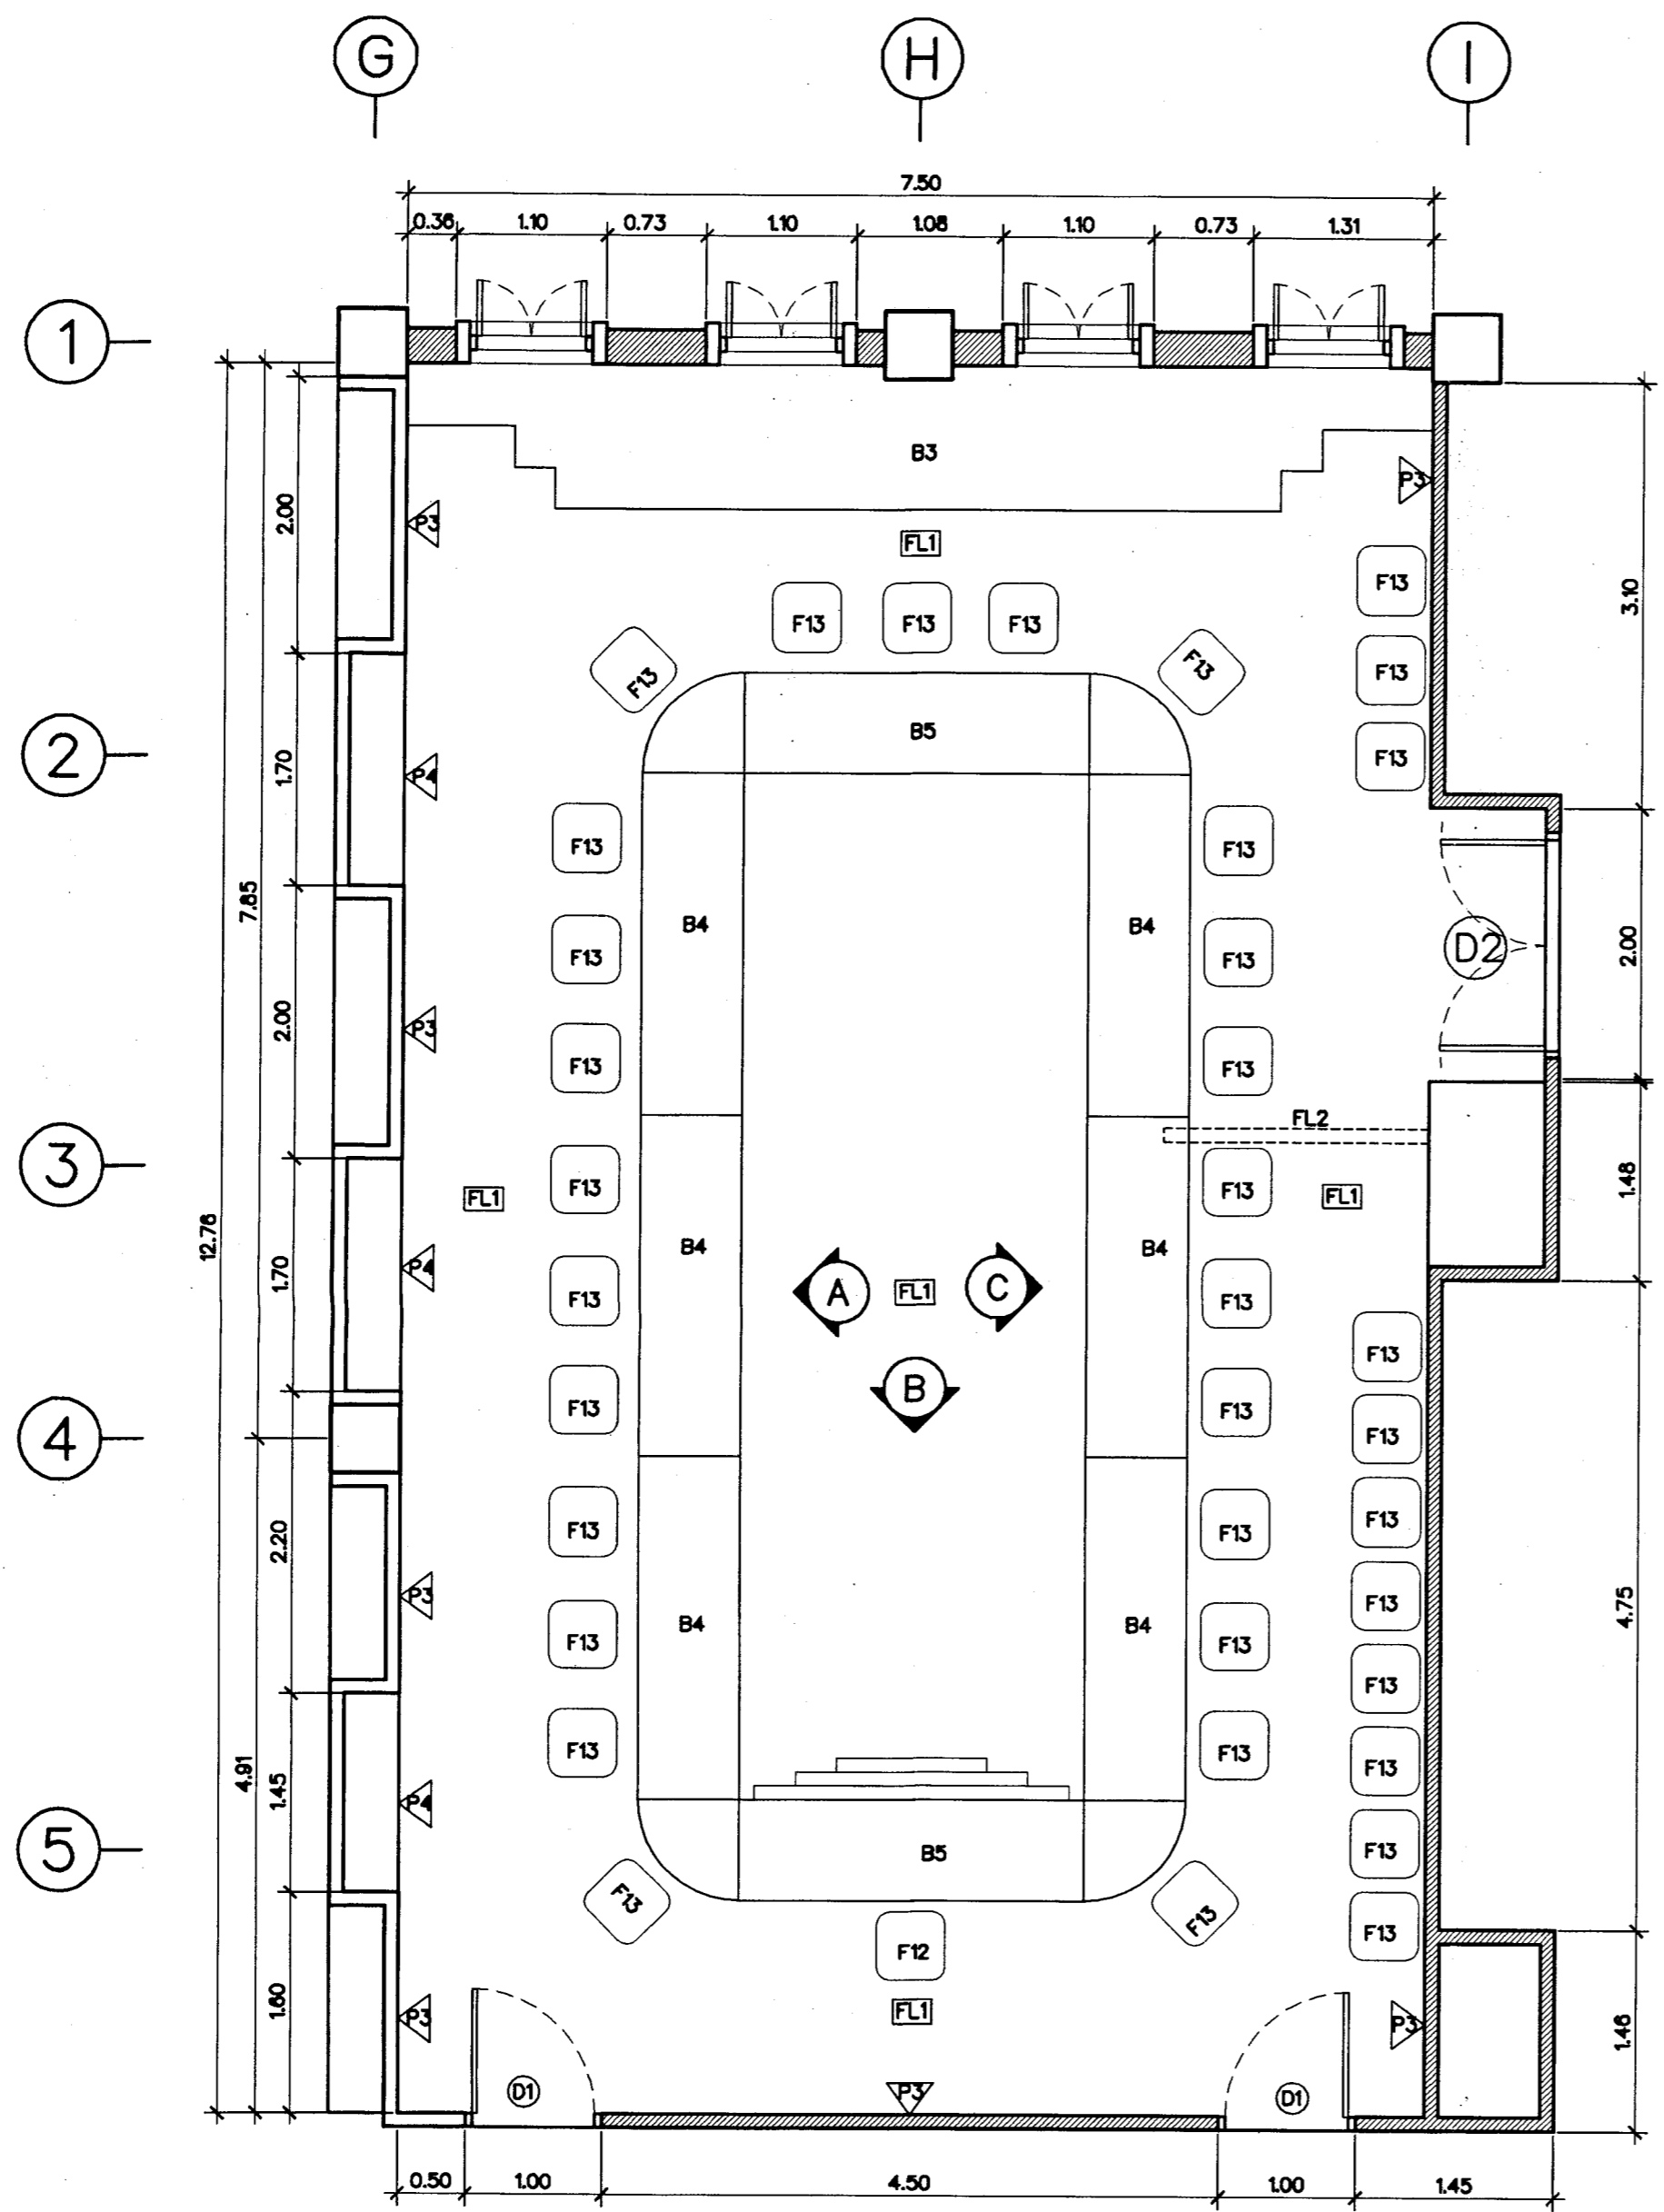

แปลนห้องศรีวิสารวจา ชั้นที่ 3

มาตราส่วน 1:50

(แบบปรับปรุงซ่อมแซม)


- รายการพื้น**  
 FL1 พื้นพรมเต็มห้องนอก  
 ติดตั้งพรมทอ ความหนา 10 มม.
- รายการผนัง**  
 P1 ผนังเดิม เบลูยูนาคูเนปเปอร์  
 ช่วงกลางผนัง ไม่ยึดแต่งทำลิโอมใหม่  
 P2 ผนังเดิม กระดาษลึดำ ทำความสะอาด
- รายการฝ้าเพดาน**  
 CL1 ฝ้าฯคุณภาพเดิมยึดลิโอมออก ยึด  
 แต่ง ซ่อมแซม ทาสีใหม่  
 CL3 ฝ้าฯคุณภาพเดิมยึดลิโอมออก ยึด  
 แต่ง ซ่อมแซม ทาสีลิโอมใหม่
- รายการประตู**  
 D1 เปลี่ยนประตูไม้ เป็นประตูไม้สัก  
 ลูกทูล้อมลิโอมสีธรรมชาติ พร้อมยึด  
 และยูนาคูเนปเปอร์ ติดตั้งบานพับ  
 อยางดี และ มีจับลูกบิดอยางดี  
 D2 เปลี่ยนประตูไม้ บานเปิดลูเป็น  
 ประตู ไม้สักทูล้อมลิโอมสีธรรมชาติ  
 พร้อมยึด และยูนาคูเนปเปอร์  
 ติดตั้งบานพับอยางดี และ มีจับ  
 ลูกบิดอยางดี
- รายการครุภัณฑ์ติดตั้ง**  
 B3 ติดตั้งผนังเดิม ยึดยึดแต่งทำลิโอมใหม่  
 ขนาด 0.80x7.50x2.30 ม.  
 B4 โต๊ะไม้ ประชุมของเดิม เจาะช่องกรูกระจาก  
 บน Top วางจอเขียนพร้อมช่องService  
 ขนาด 0.74x2.50x0.75 ม.  
 B5 โต๊ะไม้ ประชุมของเดิม เจาะช่องกรูกระจาก TOP ลงระวาง Monitor  
 บน Top วางจอเขียนพร้อมช่องService 9 ทัตช์กรูวง
- รายการครุภัณฑ์ถอดตัว**  
 F12 เก้าอี้ประธานทูล้อมลิโอมสีธรรมชาติ  
 F13 เก้าอี้ผู้เข้าร่วมประชุมลวดลายทูล้อมลิโอมสีธรรมชาติ
- FL2 ช่องงานระบบสาย ใต้พรม



กรมศิลปากร  
 สำนักสถาปัตยกรรม

ผู้ปฏิบัติ		
สำรวจ/เขียนแบบ		
นายช่างสำรวจ		
นายช่างโยธา		
นายช่างศิลปกรรม		
นายช่างเขียนแบบ	นายจักรวัฒน์ อินทร์	
เขียนแบบ		
สำรวจ		
ออกแบบ		
สถาปนิก		
วิศวกรโยธา		
นักเทคนิคการ	ภัทรา สารานุกรม ก-สม ๐๔๔	ภัทรา
วิศวกรไฟฟ้า		
ตรวจ/เห็นชอบ		
พนักงนสถาปัตยกรรม		
พนักงนวิศวกรรม		
พนักงนมัณฑนศิลป์	นายจักริน อุดตะนะ	จักริน
พนักงนบริหารงานก่อสร้าง	นายชัยนันท ทัตถ์กุลไพโรจน์	ชัยนันท
พนักงนเขียนแบบ	นายชเนต ไชโรจน์	ชเนต
ผอ.สำนักสถาปัตยกรรม	นายสุดวัน ชัยชัย	สุดวัน
อนุมัติ		
อธิบดี	(นายอนันต์ สุใจดี)	วัน / เดือน / ปี ๒๗/๖๐
ชื่อโครงการ	งานปรับปรุงซ่อมแซมพื้นที่ปฏิบัติงาน สำนักงานสถาปัตยกรรม กรมศิลปากร	
สถานที่	ทำเนียบรัฐบาล	
ชื่อของโครงการ	สำนักสถาปัตยกรรม กรมศิลปากร	
แบบแสดง	แปลนห้องศรีวิสารวจา ชั้นที่ 3 (แบบปรับปรุงซ่อมแซม)	
มาตราส่วน	รหัส	แผ่นที่
1:50	D-04	15
		จำนวนแผ่น
		23



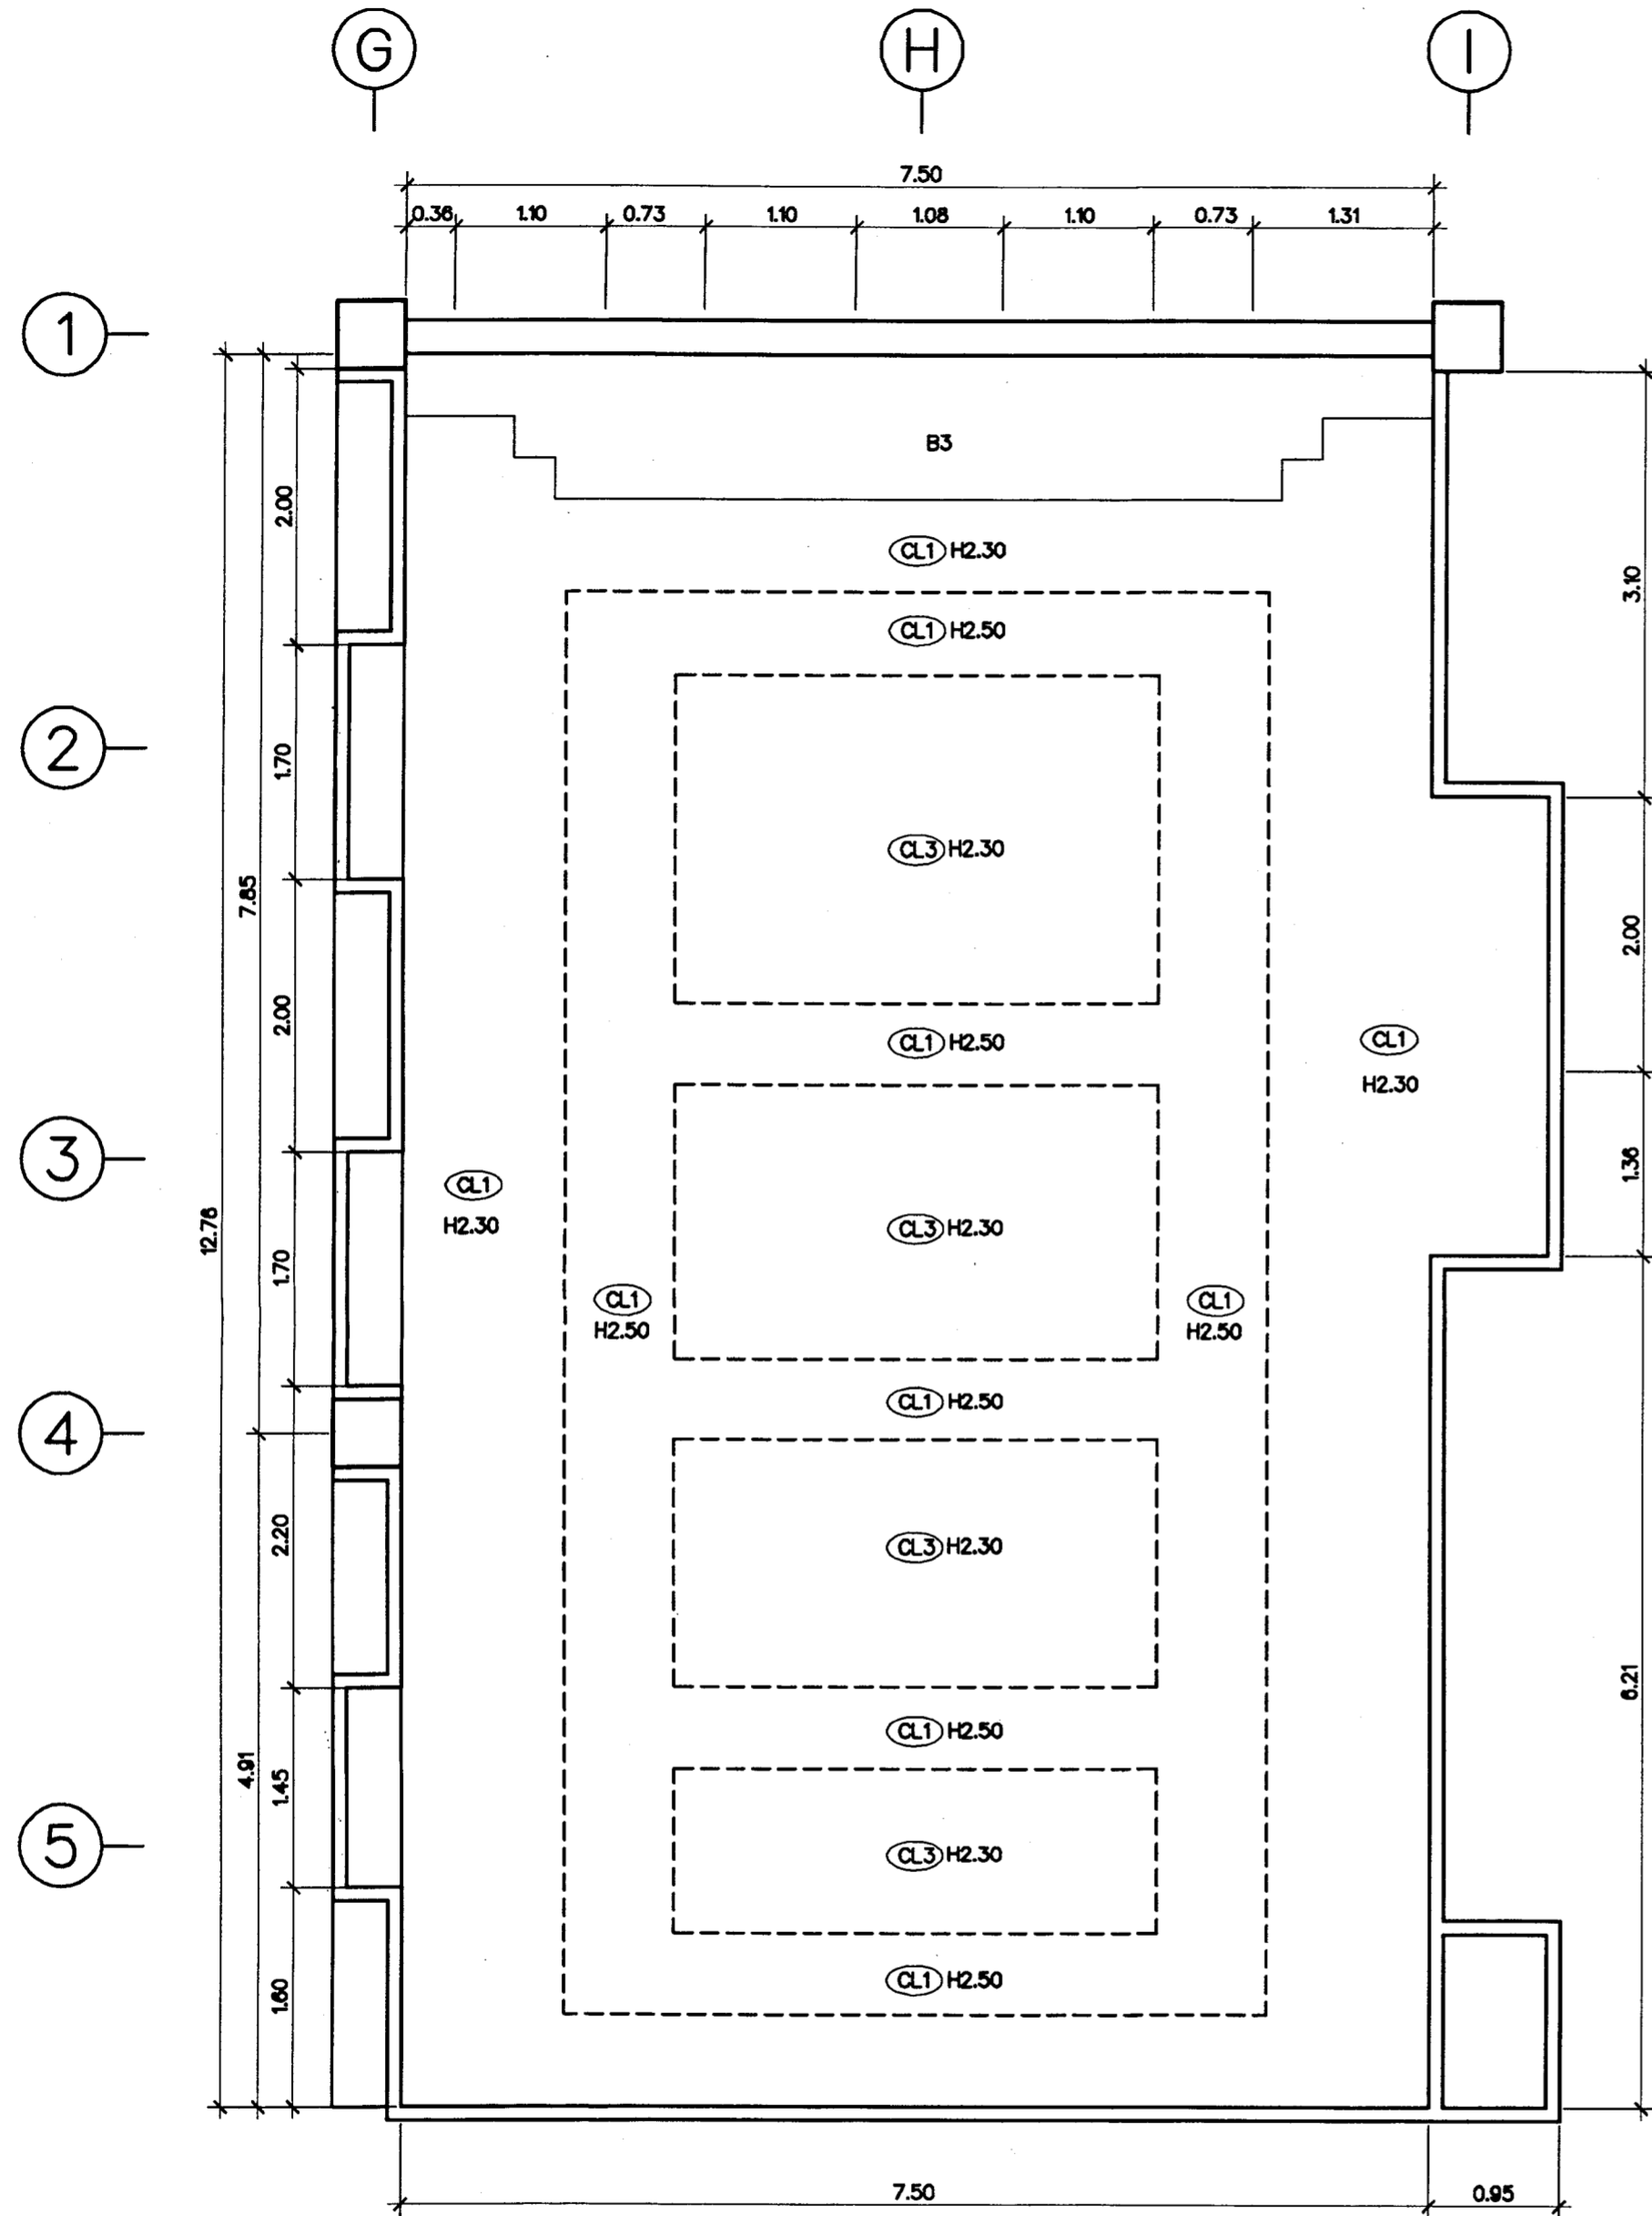


แปลนฝ้าห้องศรีวิสารวจา ชั้นที่ 3  
 มาตรฐาน 1:50  
 (แบบปรับปรุงซ่อมแซม)

- รายการพื้น**
- FL1 พื้นทรมเดิมหรือถอนออก ติดตั้งทรมทอล ความหนา 10 มม.
- รายการผนัง**
- P3 ผนังเดิม เปลี่ยนวอลรูเป็นประตู ช่วงผนังไม่ยึดแต่งทำฉนวนใหม่
  - P4 ผนังเดิม กระดาษฉนวน ทำความสะอาด
- รายการฝ้าเพดาน**
- CL1 ฝ้าเพดาน เดิมฉนวนเดิมออก ติดตั้ง ซ่อมแซม ทาสีใหม่
  - CL3 ฝ้าเพดาน ตกแต่งเดิมหรือฉนวนเดิมออก ติดตั้ง ซ่อมแซม ทาสีฉนวนใหม่
- รายการประตู**
- D1 เปลี่ยนประตูไม้ เป็นประตู ไม้สัก ลูกท่อยอมฉนวนกันความร้อน พร้อมยึดและขอมเสี้ยวกันเดิม ติดตั้งบานพับอย่างดี และมีมือจับลูกบิดอย่างดี
  - D2 เปลี่ยนประตูไม้ บานเปิดเป็นประตู ไม้สักลูกท่อยอมฉนวนกันความร้อน พร้อมยึดและขอมเสี้ยวกันเดิม ติดตั้งบานพับอย่างดี และมีมือจับลูกบิดอย่างดี
- รายการครุภัณฑ์ติดตั้ง**
- B3 ติดตั้งผนังเดิม ซ่อมแซมแต่งทำฉนวนใหม่ ขนาด 0.60x7.50x2.30 ม.
  - B4 โต๊ะไม้ ประชุมของเดิม เจาะช่องใส่หลอดไฟ TOP LIGHT ครอบด้วยจอ Service MONITOR ฝ้าฝ้าขาว ขนาด 0.74x2.50x0.75 ม.
  - B5 โต๊ะไม้ ประชุมของเดิม เจาะช่องใส่หลอดไฟ บน Top วางจอเขียนพร้อมช่อง Service ขนาด 0.74x4.00x0.75 ม.
- รายการครุภัณฑ์ลอยตัว**
- F12 เก้าอี้ประธานหนักสูงเลื่อนหมุนที่นั่งเทียม
  - F13 เก้าอี้ผู้เข้าร่วมประชุมเลื่อนหมุนที่นั่งเทียม




กรมศิลปากร  
 สำนักสถาปัตยกรรม


ผู้ปฏิบัติ			
สำรวจ/เขียนแบบ			
นายช่างสำรวจ			
นายช่างโยธา			
นายช่างศิลปกรรม			
นายช่างเขียนแบบ	นายจิราวัฒน์ ปิ่นแก้ว		
เขียนแบบ			
สำรวจ			
ออกแบบ			
สถาปนิก			
วิศวกรโยธา			
นักเทคนิคการช่าง	กัทธ สารานุกรม ก-สม 1044		
วิศวกรไฟฟ้า			
ตรวจ/เห็นชอบ			
หมกลุ่มสถาปัตยกรรม			
หมกลุ่มวิศวกรรม			
หมกลุ่มนักศิลป	นายจักรีน อุตตะมะ		
หมกลุ่มบริหารงานก่อสร้าง	นายสัมพันธ์ พันธุ์ภาคไพโรจน์		
หมกลุ่มเขียนแบบ	นายสนธิ โกรธณีย์		
ผอ.สำนักสถาปัตยกรรม	นายสุวัฒน์ ชัยชัย		
อนุมัติ			
อธิบดี	(นายอนันต์ สุใจดี)	วัน / เดือน / ปี	10 Nov 60
ชื่อโครงการ	งานปรับปรุงซ่อมแซมพื้นที่ปฏิบัติงาน สำนักงานสภาพัฒนาการเงินและพิเศษ		
สถานที่	ทำเนียบรัฐบาล		
เจ้าของโครงการ	สำนักสถาปัตยกรรม กรมศิลปากร		
แบบแสดง	แปลนฝ้าห้องศรีวิสารวจา ชั้นที่ 3 (แบบปรับปรุงซ่อมแซม)		
มาตรฐาน	รหัส	แผ่นที่	จำนวนแผ่น
1:50	ID-05	16	23

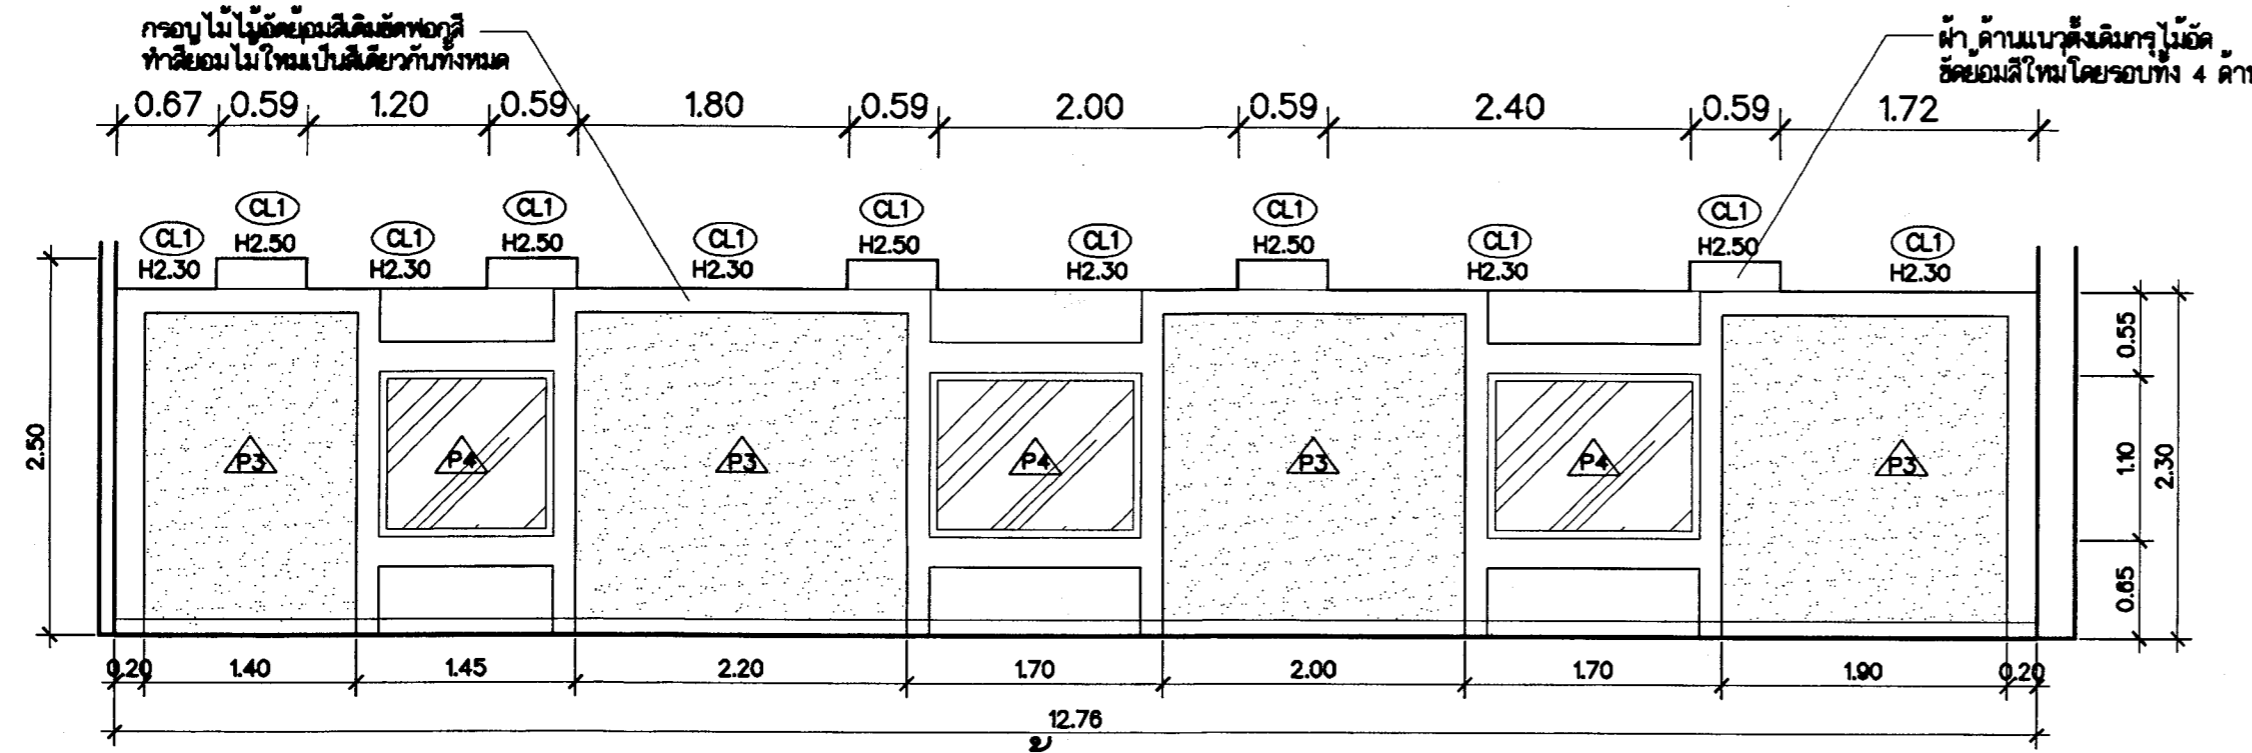

รูปदान A  
 (แบบปรับปรุงซ่อมแซม)  
 มาตรฐาน 1:50

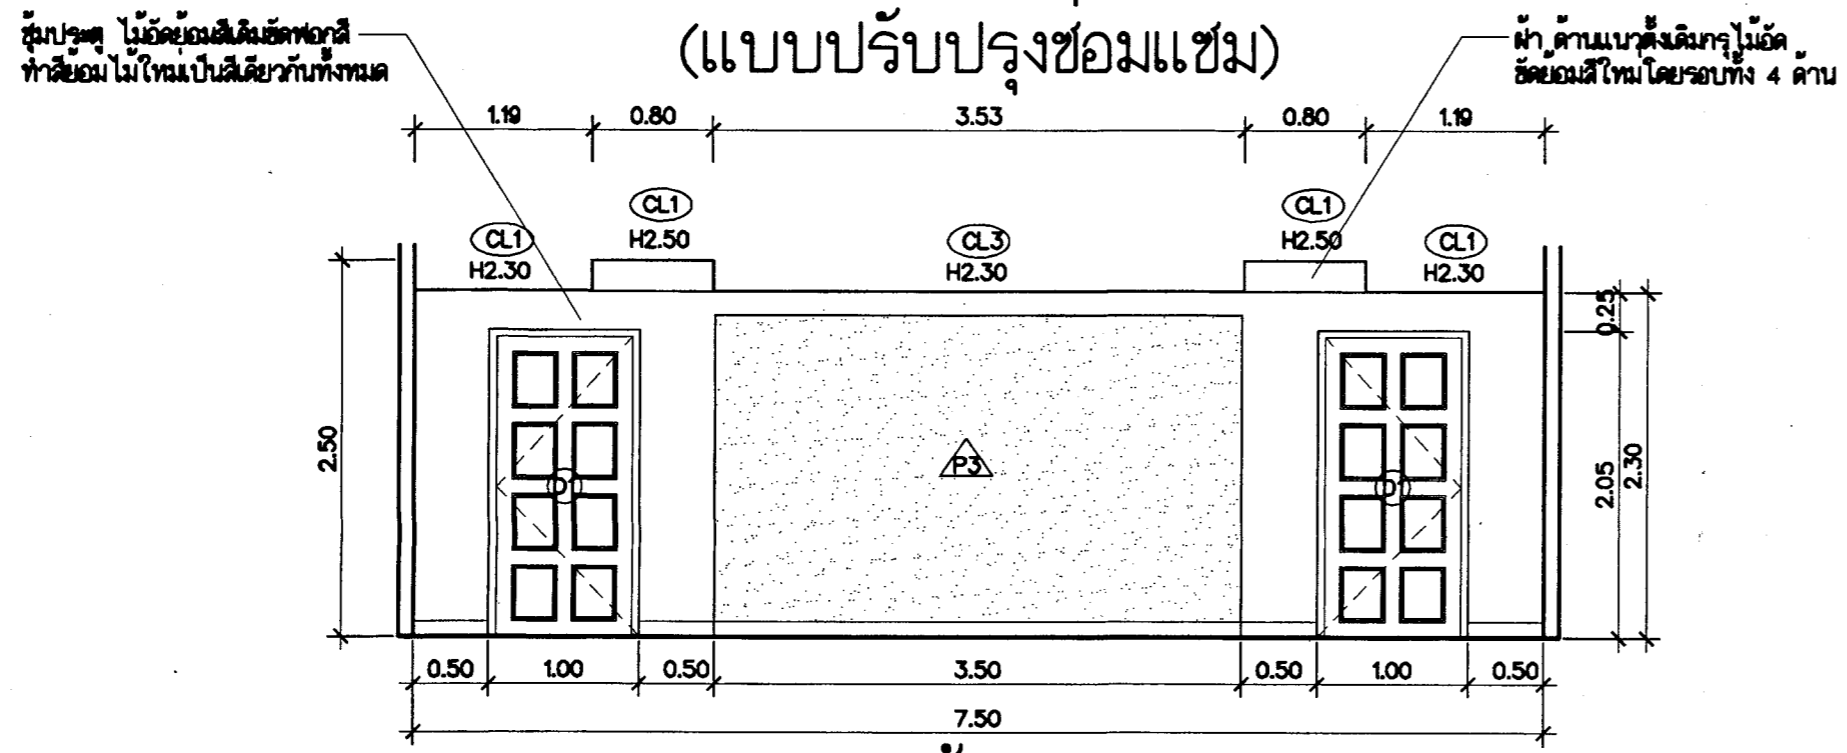

รูปदान B  
 (แบบปรับปรุงซ่อมแซม)  
 มาตรฐาน 1:50

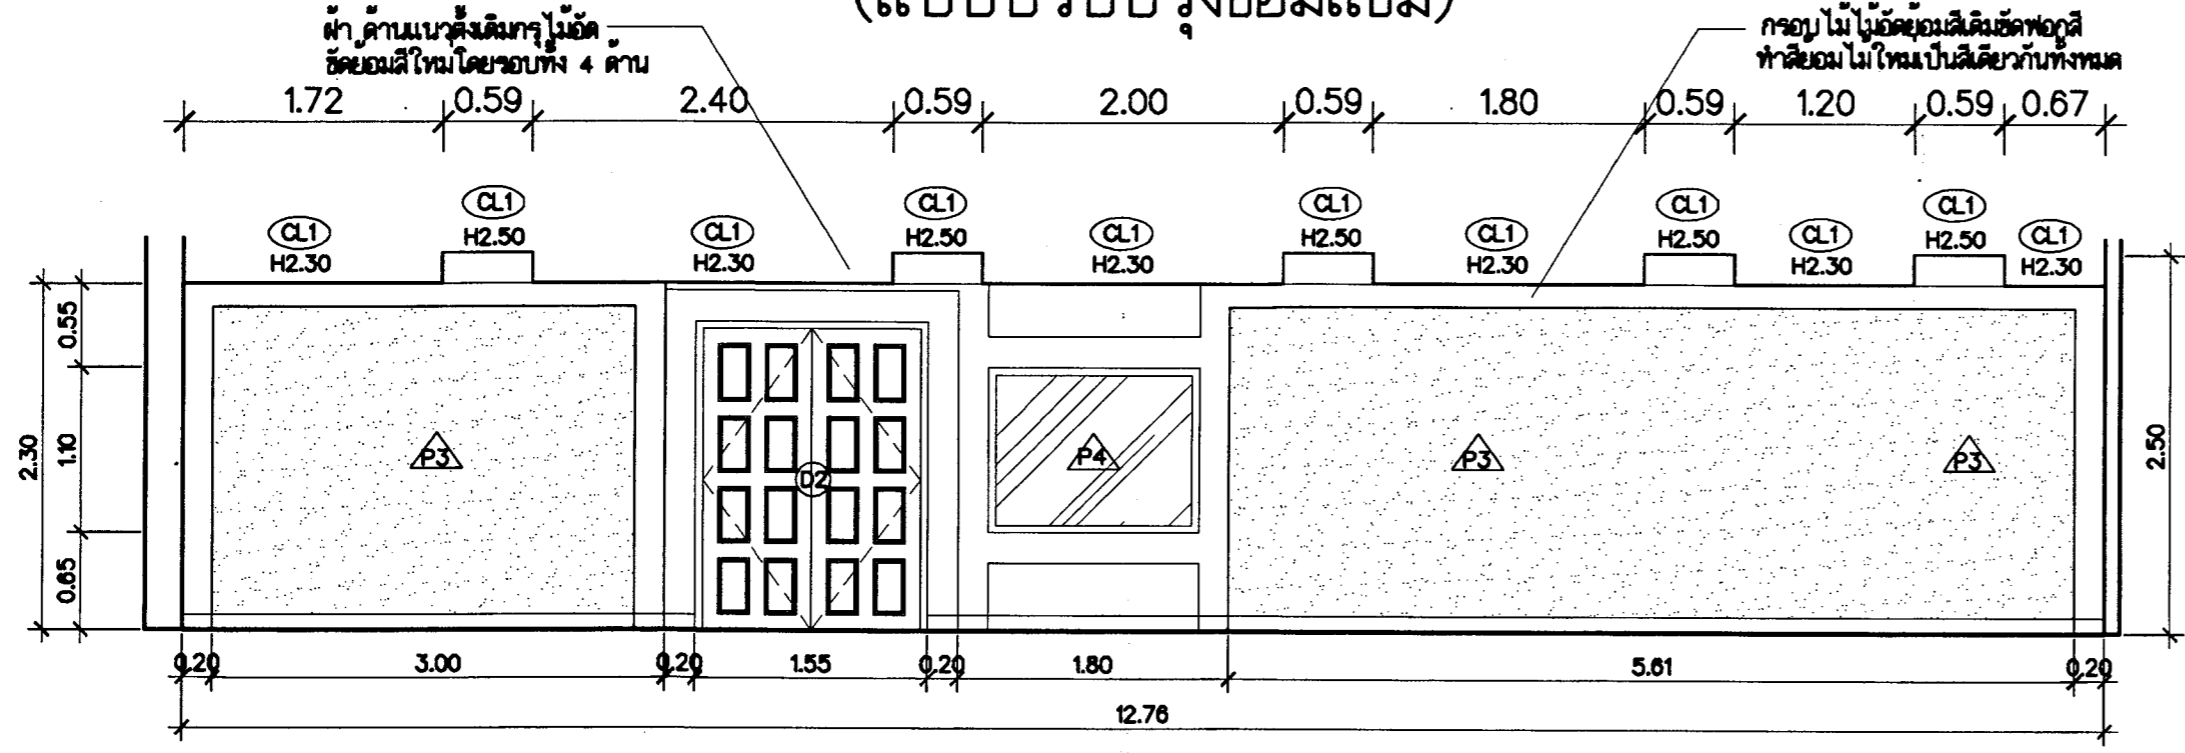

รูปदान C  
 (แบบปรับปรุงซ่อมแซม)  
 มาตรฐาน 1:50

- รายการพื้น  
 CL1 พื้นพรมเดิมหรืออ่อนออก ติดตั้งพรมทอ ความหนา 10 มม.
- รายการผนัง  
 P3 ผนังฉาบ ปล่อยให้ผิวเดิมอยู่ ช่วงกลางผนังไม่ฉาบแต่งทำฉาบใหม่  
 P4 ผนังฉาบ กระดาษดี ทำความสะอาด
- รายการฝ้าเพดาน  
 CL1 ฝ้าเพดาน เดิมฉลวยอนออก ขัด แต่ง ซ่อมแซม ทาสีใหม่  
 CL3 ฝ้าเพดานตกแต่งฉลวยอนออก ขัด แต่ง ซ่อมแซม ทาสีใหม่

- รายการประตู  
 D1 เปลี่ยนประตู ไม้ เป็นประตู ไม้ฉลวยอนดี ฝัก ลูกบิดยอนดีธรรมชาติ พร้อมชุด และยอนสีจากเดิม ติดตั้งบานพับ ยางดี และ มือจับลูกบิดอย่างดี  
 D2 เปลี่ยนประตู ไม้ บานเปิดคู่เป็น ประตู ไม้ฉลวยอนดี ฝัก ลูกบิดยอนดีธรรมชาติ พร้อมชุด และยอนสีจากเดิม ติดตั้งบานพับยางดี และ มือจับ ลูกบิดอย่างดี


- รายการครุภัณฑ์ติดตั้ง  
 B3 ตู้ติดผนังเดิม ซ่อมขัดแต่งทำฉาบใหม่ ขนาด 0.60x7.50x2.30 ม.  
 B4 โต๊ะ ไม้ ประชุมของเดิม เจาะช่องกรงกระจา บน Top วางจอทีวีพร้อมช่อง Service ขนาด 0.74x2.50x0.75 ม.  
 B5 โต๊ะ ไม้ ประชุมของเดิม เจาะช่องกรงกระจา บน Top วางจอทีวีพร้อมช่อง Service ขนาด 0.74x4.00x0.75 ม.
- รายการครุภัณฑ์ถอดตัว  
 F12 เก้าอี้ประธานพนักสูงฉลวยอนดีพร้อมหนังเทียม  
 F13 เก้าอี้ผู้บริหารประชุมฉลวยอนดีพร้อมหนังเทียม



กรมศิลปากร  
 สำนักสถาปัตยกรรม

ผู้ปฏิบัติ			
สำรวจ/เขียนแบบ			
นายช่างสำรวจ			
นายช่างโยธา			
นายช่างศิลปกรรม			
นายช่างเขียนแบบ	นายจักรกฤษณ์ ปิ่นแก้ว		
เขียนแบบ			
สำรวจ			
ออกแบบ			
สถาปนิก			
วิศวกรโยธา			
นักเทคนิคการ	ภัทร สารานุสรณ์ ก-สม ๑๕๔		
วิศวกรไฟฟ้า			
ตรวจ/เห็นชอบ			
พนักงนสถาปัตยกรรม			
พนักงนวิศวกรรม			
พนักงนนักเทคนิคการ	นายจักรกฤษณ์ อุตตะมะ		
พนักงนบริหารงานก่อสร้าง	นายชินันท์ พันธุ์กุลไพโรจน์		
พนักงนเขียนแบบ	นายชนัดดา ไกรภรณ์		
ผอ.สำนักสถาปัตยกรรม	นายสมวัฒน์ ชัยชัย		
อนุมัติ			
อธิบดี		วัน / เดือน / ปี	
	(นายอนันต์ สุโชติ)	๒๓ / ๑๐ / ๖๒	
ชื่อโครงการ	งานปรับปรุงซ่อมแซมพื้นที่ปฏิบัติงาน สำนักงานสภาความมั่นคงแห่งชาติ		
สถานที่	ทำเนียบรัฐบาล		
เจ้าของโครงการ	สำนักสถาปัตยกรรม กรมศิลปากร		
แบบแสดง	รูปदान A,B,C ท้องศรีวิสารวจา ชั้นที่ 3 (แบบปรับปรุงซ่อมแซม)		
มาตรฐาน	รหัส	แผ่นที่	จำนวนแผ่น
1:50	ID-06	17	23



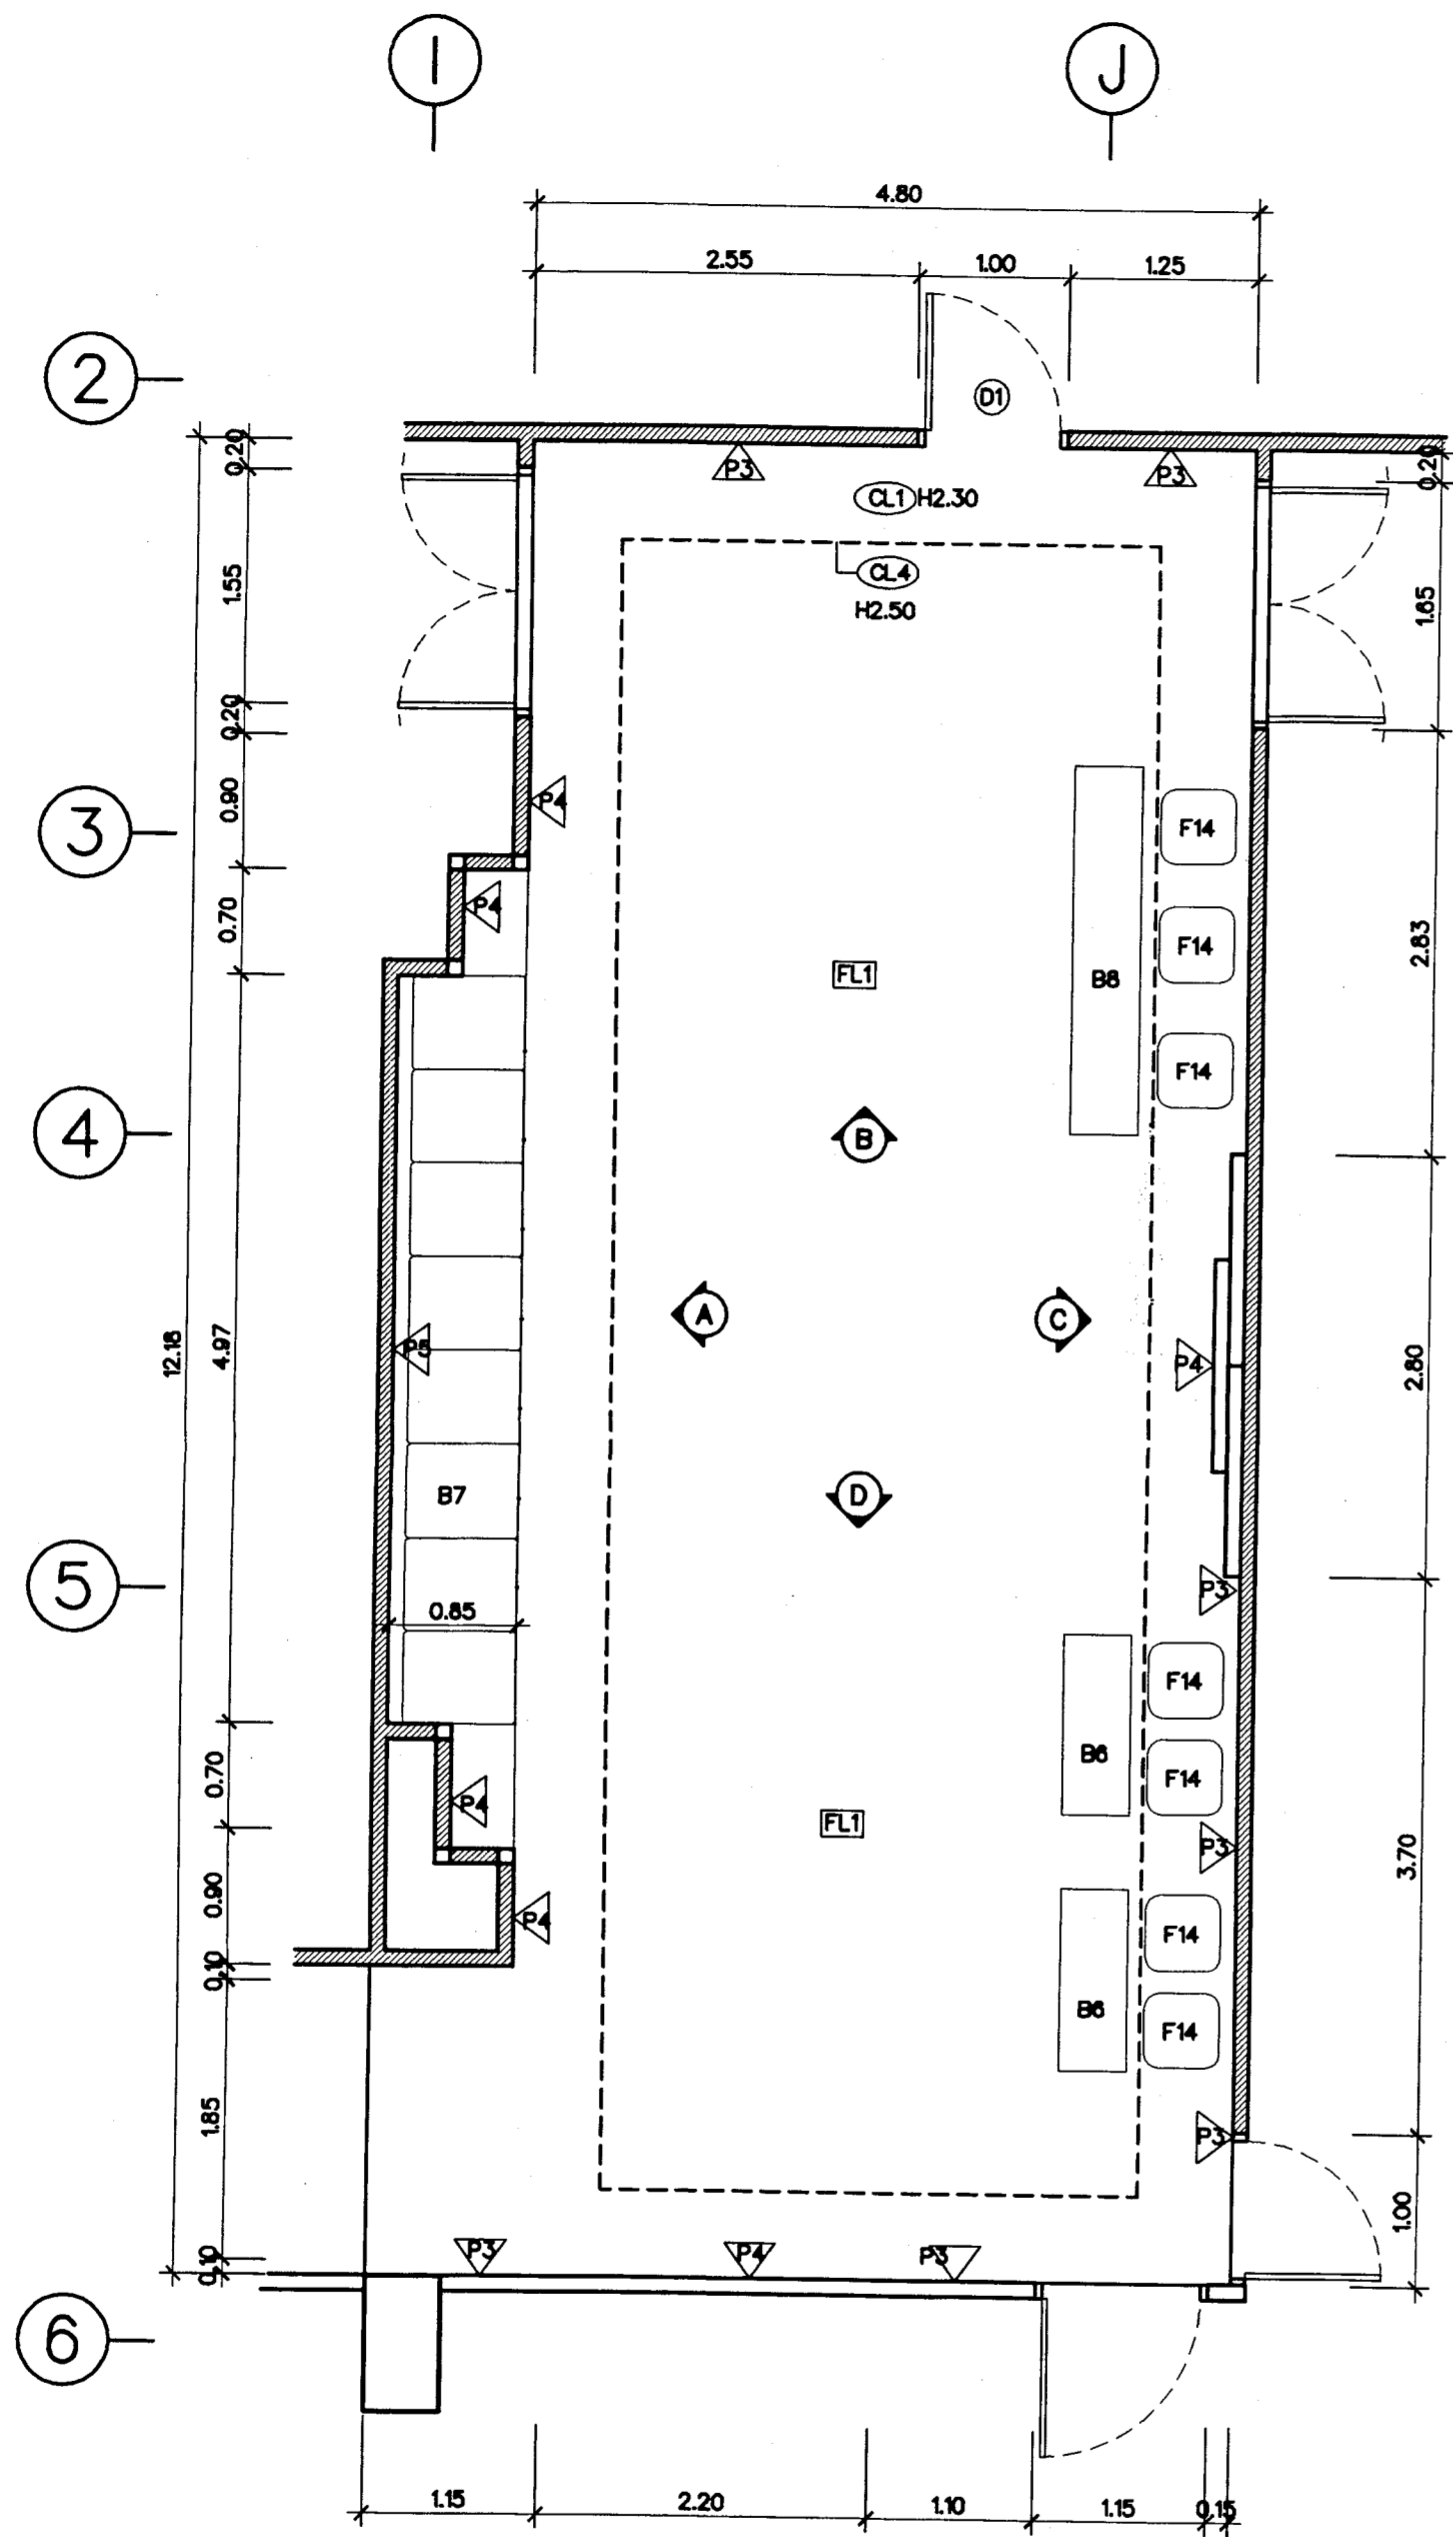

แปลนห้องพักคอย ชั้นที่ 3  
มาตราส่วน 1:50  
(แบบปรับปรุงซ่อมแซม)

**รายการพื้น**

FL1 พื้นพรมเดิมหรือถอนออก  
ติดตั้งพรมทอ ความหนา 10 มม.

**รายการผนัง**

- P3 ผนังเดิม เปลี่ยนปูนฉาบเปอร์  
ช่วงกลางผนัง ไม่ขีดแดงทำดียวอมใหม่
- P4 ผนังเดิม กระดาษสีฟ้า ทำความสะอาด
- P5 ผนังเดิม เปลี่ยนผนังทึบ ผนังทึบยิม

**รายการฝ้าเพดาน**

- CL1 ฝ้าเพดาน เดิมขีดสีแดงออก ขัด  
แดง ซ่อมแซม ทาสีใหม่
- CL4 ฝ้าเพดานตกแต่งเดิมขีดสีแดงออก ขัด  
แดงทาสี ย้อมไม้ฝ้าแบบแดง

**รายการประตู**

D1 เปลี่ยนประตูไม้ เป็นประตู ไม้สัก  
ลูกทู่ย้อมสีธรรมชาติ พร้อมขีด  
แดงย้อมสีวงกบเดิม ติดตั้งบานพับ  
อย่างดี และ มือจับลูกบิดอย่างดี

**รายการครุภัณฑ์ติดตั้ง**

- B6 โต๊ะคอนกรีต ไม้เดิมขีดทำดียวอมใหม่  
ซ่อมขาที่ชำรุดให้ใช้งานได้  
ขนาด 0.45x1.20x0.75 ม.
- B7 ที่นั่งเดิมทึบทำ เปลี่ยนฝ้าเป็น  
ทึบทึบยิม พร้อมขีดแดงงานไม้  
ย้อมสีใหม่ขนาด 0.85x4.75x0.90 ม.
- B8 โต๊ะคอนกรีต ไม้เดิมขีดทำดียวอมใหม่  
ซ่อมขาที่ชำรุดให้ใช้งานได้  
ขนาด 0.45x2.45x0.75 ม.

**รายการครุภัณฑ์ลอยตัว**

F14 เก้าอี้คอนกรีต ฐานไม้ย้อมสีทึบผนัง ( 40x20x20 เดิม )



**กรมศิลปากร  
สำนักสถาปัตยกรรม**

ผู้ปฏิบัติ			
สำรวจ/เขียนแบบ			
นายช่างสำรวจ			
นายช่างโยธา			
นายช่างศิลปกรรม			
นายช่างเขียนแบบ	นายจิราวุธรัตน์ บันแก้ว		
เขียนแบบ			
สำรวจ			
ออกแบบ			
สถาปนิก			
วิศวกรโยธา			
นักเทคนิคการ	ภัทร สำราญสุข ภ-สม 1044		
วิศวกรไฟฟ้า			
ตรวจ/เห็นชอบ			
ทนกลุ่มสถาปัตยกรรม			
ทนกลุ่มวิศวกรรม			
ทนกลุ่มนักเทคนิคการ	นายจักริน อุตตะมะ		
ทนกลุ่มบริหารงานก่อสร้าง	นายชัยนันทน์ พันธุ์ภาคไพโรจน์		
ทนกลุ่มเขียนแบบ	นายอนนต์ โอภาสชัย		
ผอ.สำนักสถาปัตยกรรม	นายสรวิน ชัยชัย		
อนุมัติ			
อธิบดี		วัน / เดือน / ปี	
	(นายอนันต์ สุโชติ)	18	11
ชื่อโครงการ	งานปรับปรุงซ่อมแซมพื้นที่ปฏิบัติงาน สำนักงานสภาความมั่นคงแห่งชาติ		
สถานที่	ทำเนียบรัฐบาล		
เจ้าของโครงการ	สำนักสถาปัตยกรรม กรมศิลปากร		
แบบแสดง	แปลนห้องพักคอย ชั้นที่ 3 (แบบปรับปรุงซ่อมแซม)		
มาตราส่วน	รหัส	แผ่นที่	จำนวนแผ่น
1:50	ID-07	18	23





# กรมศิลปากร สำนักสถาปัตยกรรม

ผู้ปฏิบัติ

สำรวจ/เขียนแบบ

นายช่างสำรวจ		
นายช่างโยธา		
นายช่างศิลปกรรม		
นายช่างเขียนแบบ	นายจักรวาล ชื่นแก้ว	<i>[Signature]</i>
เขียนแบบ		
สำรวจ		

ออกแบบ

สถาปนิก		
วิศวกรโยธา		
นักเทคนิคการ	ภัทร สารานสุธ ภ-สน 1044	<i>[Signature]</i>
วิศวกรไฟฟ้า		

ตรวจ/เห็นชอบ

พนักงนสถาปัตยกรรม		
พนักงนวิศวกรรม		
พนักงนศิลปกรรม	นายจักรวาล ชื่นแก้ว	<i>[Signature]</i>
พนักงนบริหารงานก่อสร้าง	นายชัยนันทน์ พันธุ์ศักดิ์โพธิ์	<i>[Signature]</i>
พนักงนเขียนแบบ	นายอนุชิต โสภณชัย	<i>[Signature]</i>
ผอ.สำนักสถาปัตยกรรม	นายสุวัฒน์ ชื่นชัย	<i>[Signature]</i>

อนุมัติ

อธิบดี	<i>[Signature]</i> (นายอนันต์ สุใจดี)	วัน / เดือน / ปี 10 / 11 / 60
--------	--	----------------------------------

ชื่อโครงการ	งานปรับปรุงซ่อมแซมพื้นที่ปฏิบัติงานสำนักงานสภาความมั่นคงแห่งชาติ		
สถานที่	ทำเนียบรัฐบาล		
เจ้าของโครงการ	สำนักสถาปัตยกรรม กรมศิลปากร		

แบบแสดง	รูปด้าน A,B,C,D ท้องฟ้าคอคย ชั้นที่ 3 (แบบปรับปรุงซ่อมแซม)		
มาตราส่วน	รหัส	แผ่นที่	จำนวนแผ่น
1:50	ID-08	19	23

รายการพื้น

FL1 พื้นพรมเดิมหรือถอนออก  
ติดตั้งพรมทอ ความหนา 10 มม.

รายการผนัง

- P3 ผนังเดิม เปลี่ยนวอลลูบเป็นประตู  
ช่องว่างผนังไม่ขีดแดงทำสีย้อมใหม่
- P4 ผนังเดิม กระดาษสีค่า ทำความสะอาด
- P5 ผนังเดิม เปลี่ยนผนังทึบ ผนังเทียม

รายการฝ้าเพดาน

- CL1 ฝ้าเพดาน เดิมขีดสีเดิมออก ขัด  
แดง ซ่อมแซม ทาสีใหม่
- CL4 ฝ้าเพดานแบบแต่งรูปขีดสีเดิมออก ขัด  
แดงทาสี ย้อมไม้ฝ้าแนวตั้ง

รายการประตู


- D1 เปลี่ยนประตูไม้ เป็นประตูไม้สัก  
ลูกฟูกย้อมสีธรรมชาติ พร้อมขีด  
แดงย้อมสีจากเดิม ติดตั้งบานพับ  
อย่างดี และ มีจับลูกบิดอย่างดี

รายการครุภัณฑ์ติดตั้ง


- B6 โต๊ะต้อนรับ ไม้เดิมขีดทำสีย้อมใหม่  
ซ่อมแซมที่ชำรุดให้ใช้งานได้  
ขนาด 0.45x1.20x0.75 ม.
- B7 ที่นั่งเดิมทึบผ้า เปลี่ยนผ้าเป็น  
ทึบผนังเทียม พร้อมขีดแดงงานไม้  
ย้อมสีใหม่ขนาด 0.85x4.75x0.90 ม.
- B8 โต๊ะต้อนรับ ไม้เดิมขีดทำสีย้อมใหม่  
ซ่อมแซมที่ชำรุดให้ใช้งานได้  
ขนาด 0.45x2.45x0.75 ม.

รายการครุภัณฑ์ลอยตัว


- F14 เก้าอี้ต้อนรับ ฮาไมยอนสีทึบผนัง

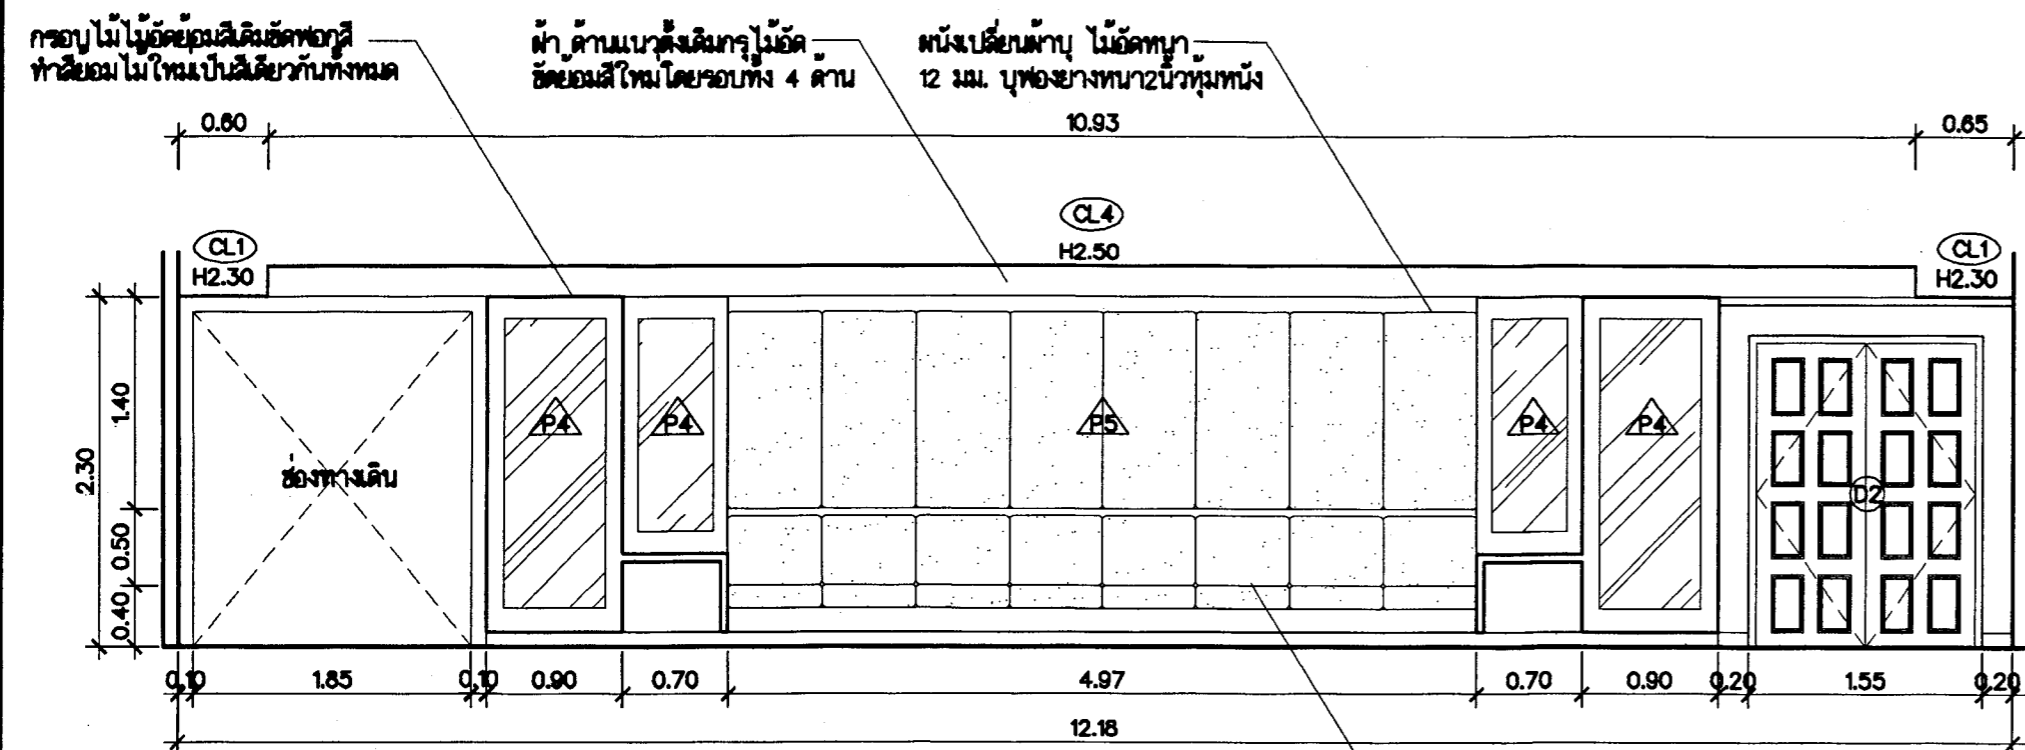


รูปด้าน A  
มาตราส่วน 1:50  
(แบบปรับปรุงซ่อมแซม)

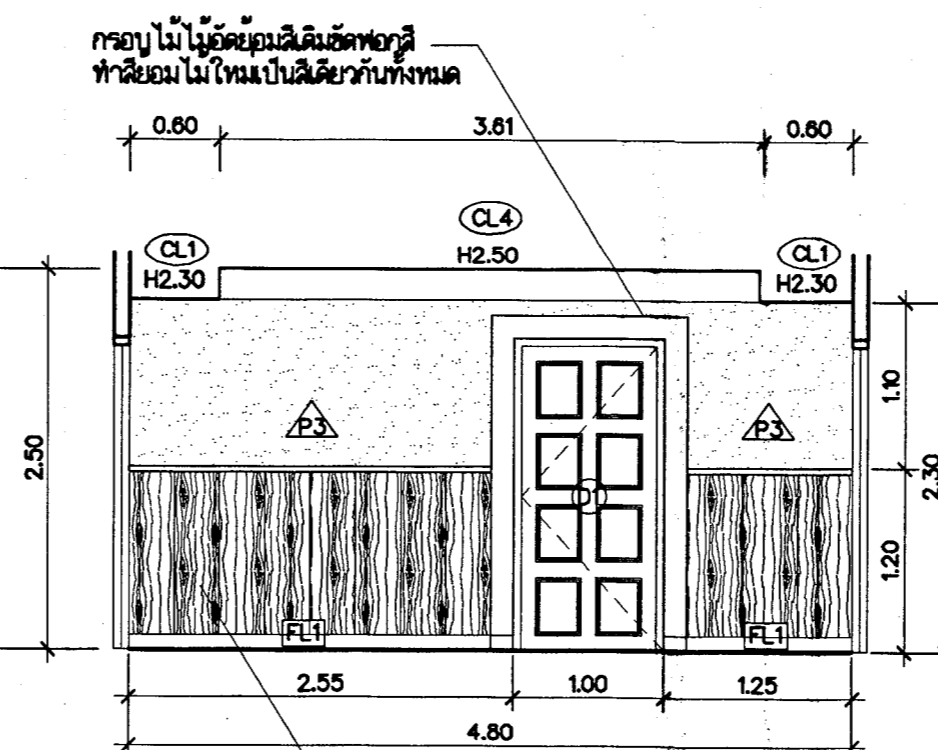

รูปด้าน B  
มาตราส่วน 1:50  
(แบบปรับปรุงซ่อมแซม)

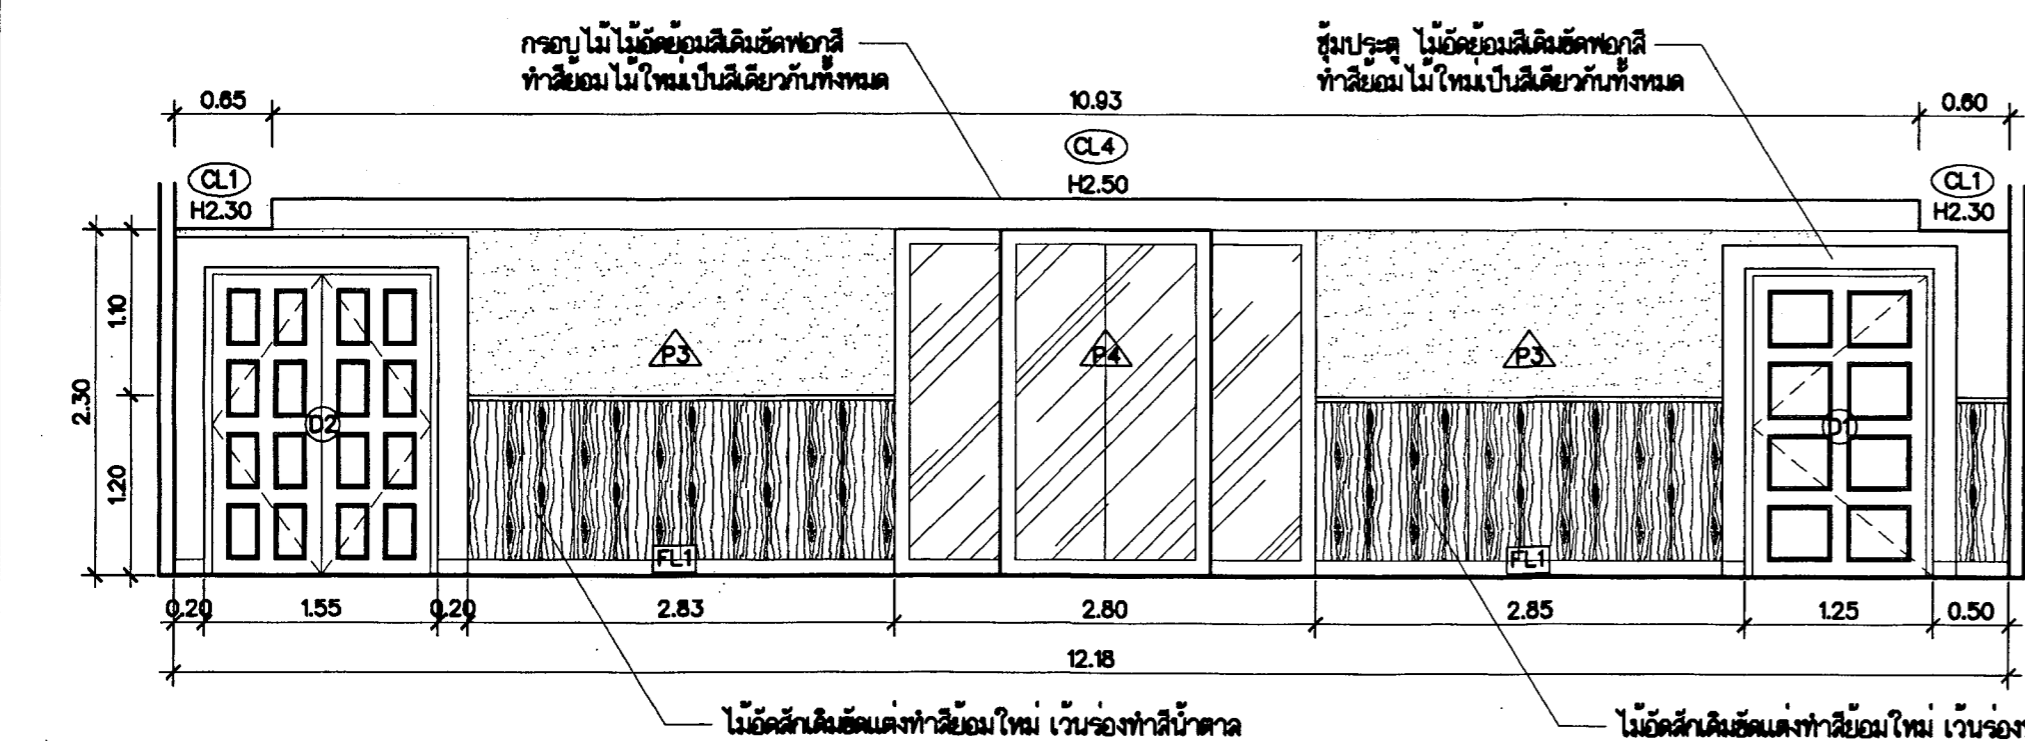

รูปด้าน C  
มาตราส่วน 1:50  
(แบบปรับปรุงซ่อมแซม)

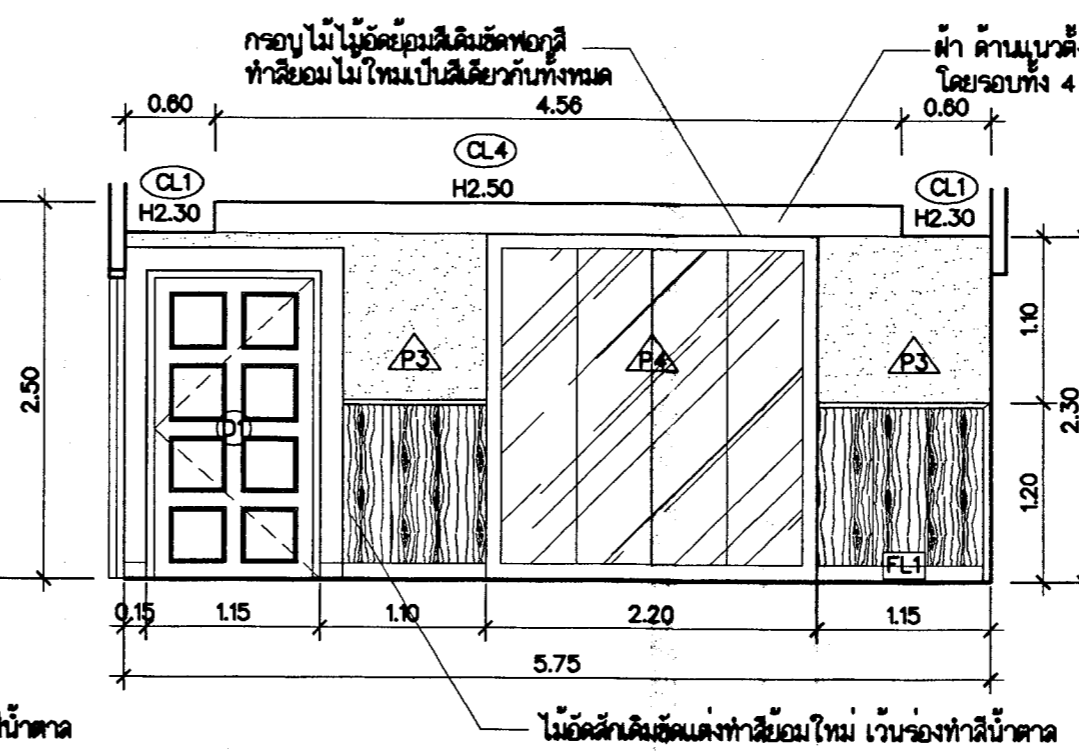

รูปด้าน D  
มาตราส่วน 1:50  
(แบบปรับปรุงซ่อมแซม)





# กรมศิลปากร สำนักสถาปัตยกรรม

ผู้ปฏิบัติ

สำรวจ/เขียนแบบ

นายช่างสำรวจ		
นายช่างโยธา		
นายช่างสถาปนิก		
นายช่างเขียนแบบ	นายจิราวัฒน์ ปิ่นแก้ว	<i>[Signature]</i>
เขียนแบบ		
สำรวจ		

ออกแบบ

สถาปนิก		
วิศวกรโยธา		
นักเทคนิคการ	ภัทร สารานุกรม ท-สน 1044	<i>[Signature]</i>
วิศวกรไฟฟ้า		

ตรวจ/เห็นชอบ


ทนกลุ่มสถาปัตยกรรม		
ทนกลุ่มวิศวกรรม		
ทนกลุ่มศิลปศิลป์	นายจักริน อุตตะมะ	<i>[Signature]</i>
ทนกลุ่มบริหารงานก่อสร้าง	นายธีรวัฒน์ พันธุ์กุลไพโรจน์	<i>[Signature]</i>
ทนกลุ่มเขียนแบบ	นายสมเดช โภกภัย	<i>[Signature]</i>
ผอ.สำนักสถาปัตยกรรม	นายศศิวัน ธีรชัย	<i>[Signature]</i>

อนุมัติ

อธิบดี	<i>[Signature]</i> (นายอนันต์ สุใจดี)	วัน / เดือน / ปี 10 มี 60
--------	--	------------------------------

ชื่อโครงการ	งานปรับปรุงซ่อมแซมพื้นที่ปฏิบัติงาน สำนักงานสภาพัฒนาการเมืองและพิเศษ
สถานที่	ทำเนียบรัฐบาล
เจ้าของโครงการ	สำนักสถาปัตยกรรม กรมศิลปากร

แบบแสดง	แปลนห้องรับรอง ชั้นที่ 3 (แบบปรับปรุงซ่อมแซม)		
มาตราส่วน	รหัส	แผ่นที่	จำนวนแผ่น
1:50	D-09	20	23

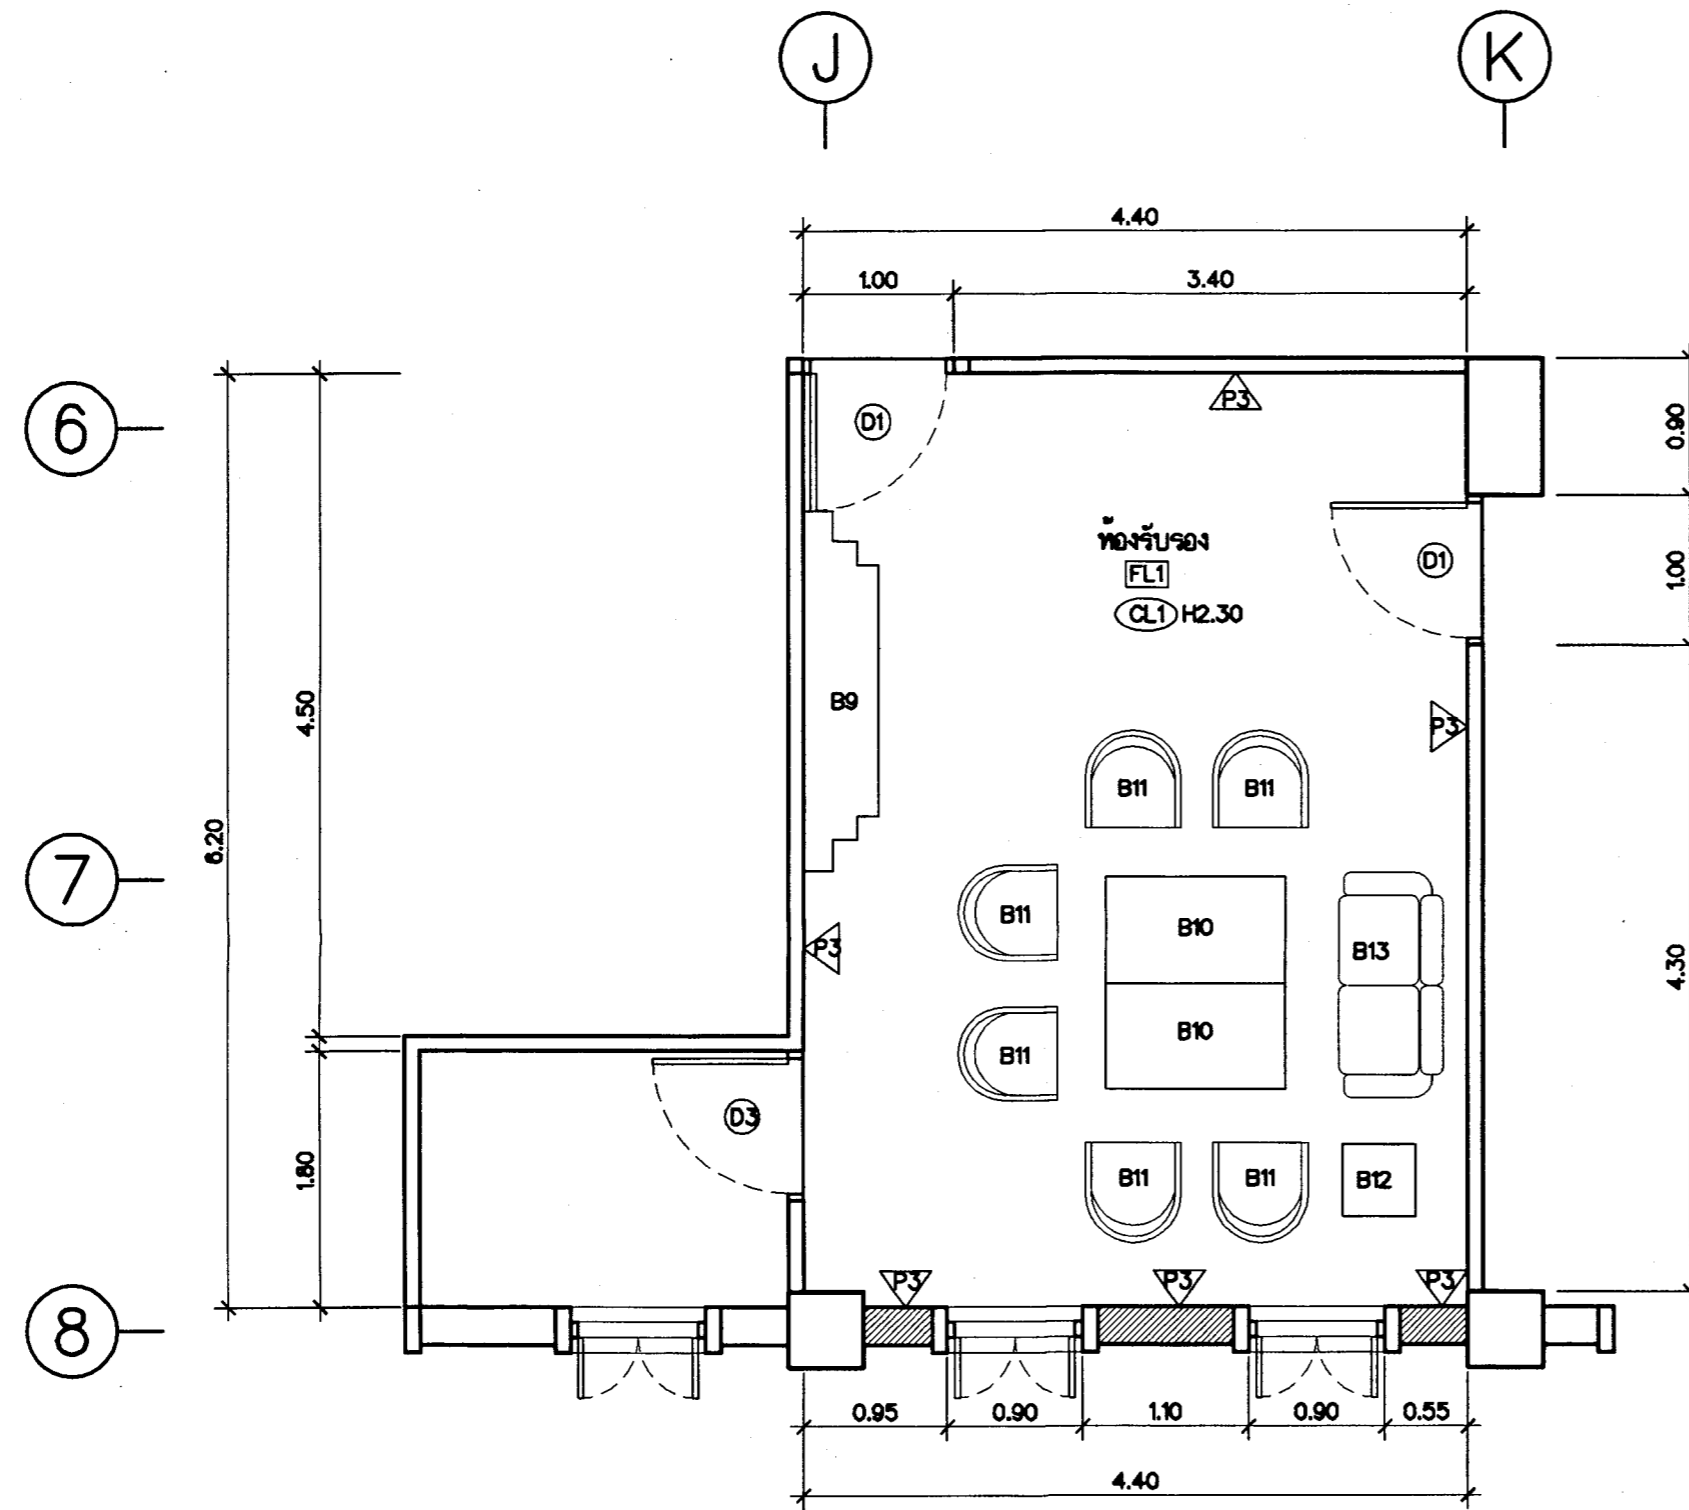

แปลนห้องรับรอง ชั้นที่ 3

มาตราส่วน 1:50

(แบบปรับปรุงซ่อมแซม)

รายการพื้น

FL1 พื้นพรมเดิมหรือถอนออก  
ติดตั้งพรมทอ ความหนา 10 มม.  
รายการผนัง

ผนังเดิม เปลี่ยนวอลดูบเปอร์  
ช่วงล่างผนังไม่ขัดแต่งทำสีฉาบใหม่

รายการฝ้าเพดาน

CL1 ฝ้าวอลดูบเปอร์เดิมฉาบสีฉาบออก สัก  
แต่ง ซ่อมแซม ทาสีใหม่


รายการประตู

- D1 เปลี่ยนประตูไม้ เป็นประตู ไม้สัก  
ลูกฟูกยอนเนื้อธรรมชาติ พร้อมขัด  
และยอนผิวงานเดิม ติดตั้งบานพับ  
อย่างดี และมีจับลูกบิดอย่างดี
- D3 เปลี่ยนประตู ไม้เดิมเป็นบาน ไม้สัก  
ลูกฟูกยอนเนื้อธรรมชาติ พื้นผิวจะบยา  
คานกลางพร้อมขัดแต่งงานเดิมทำสี

รายการครุภัณฑ์ติดตั้ง

- B10 โต๊ะกลางเดิม สักทำสีฉาบใหม่  
พร้อมกระจกบานที่ถอดไม่  
ขนาด 0.80x1.20x0.45 ม.
- B11 โซฟาเดิมทึบผ้า เปลี่ยนทำเป็น  
ทึบหนังเทียม พร้อมขัดแต่งงานไม้  
ยอนสีใหม่ขนาด 0.85x0.85x0.90 ม.
- B12 โต๊ะข้างเดิม สักขัดแต่งทำสีฉาบใหม่  
พร้อมขาทำรูปเหล็ก ใช้งานได้ดี  
ขนาด 0.45x0.45x0.50 ม.
- B13 โซฟาเดิมทึบผ้า เปลี่ยนทำเป็น  
ทึบหนังเทียม พร้อมขัดแต่งงานไม้  
ยอนสีใหม่ขนาด 0.85x1.80x0.90 ม.



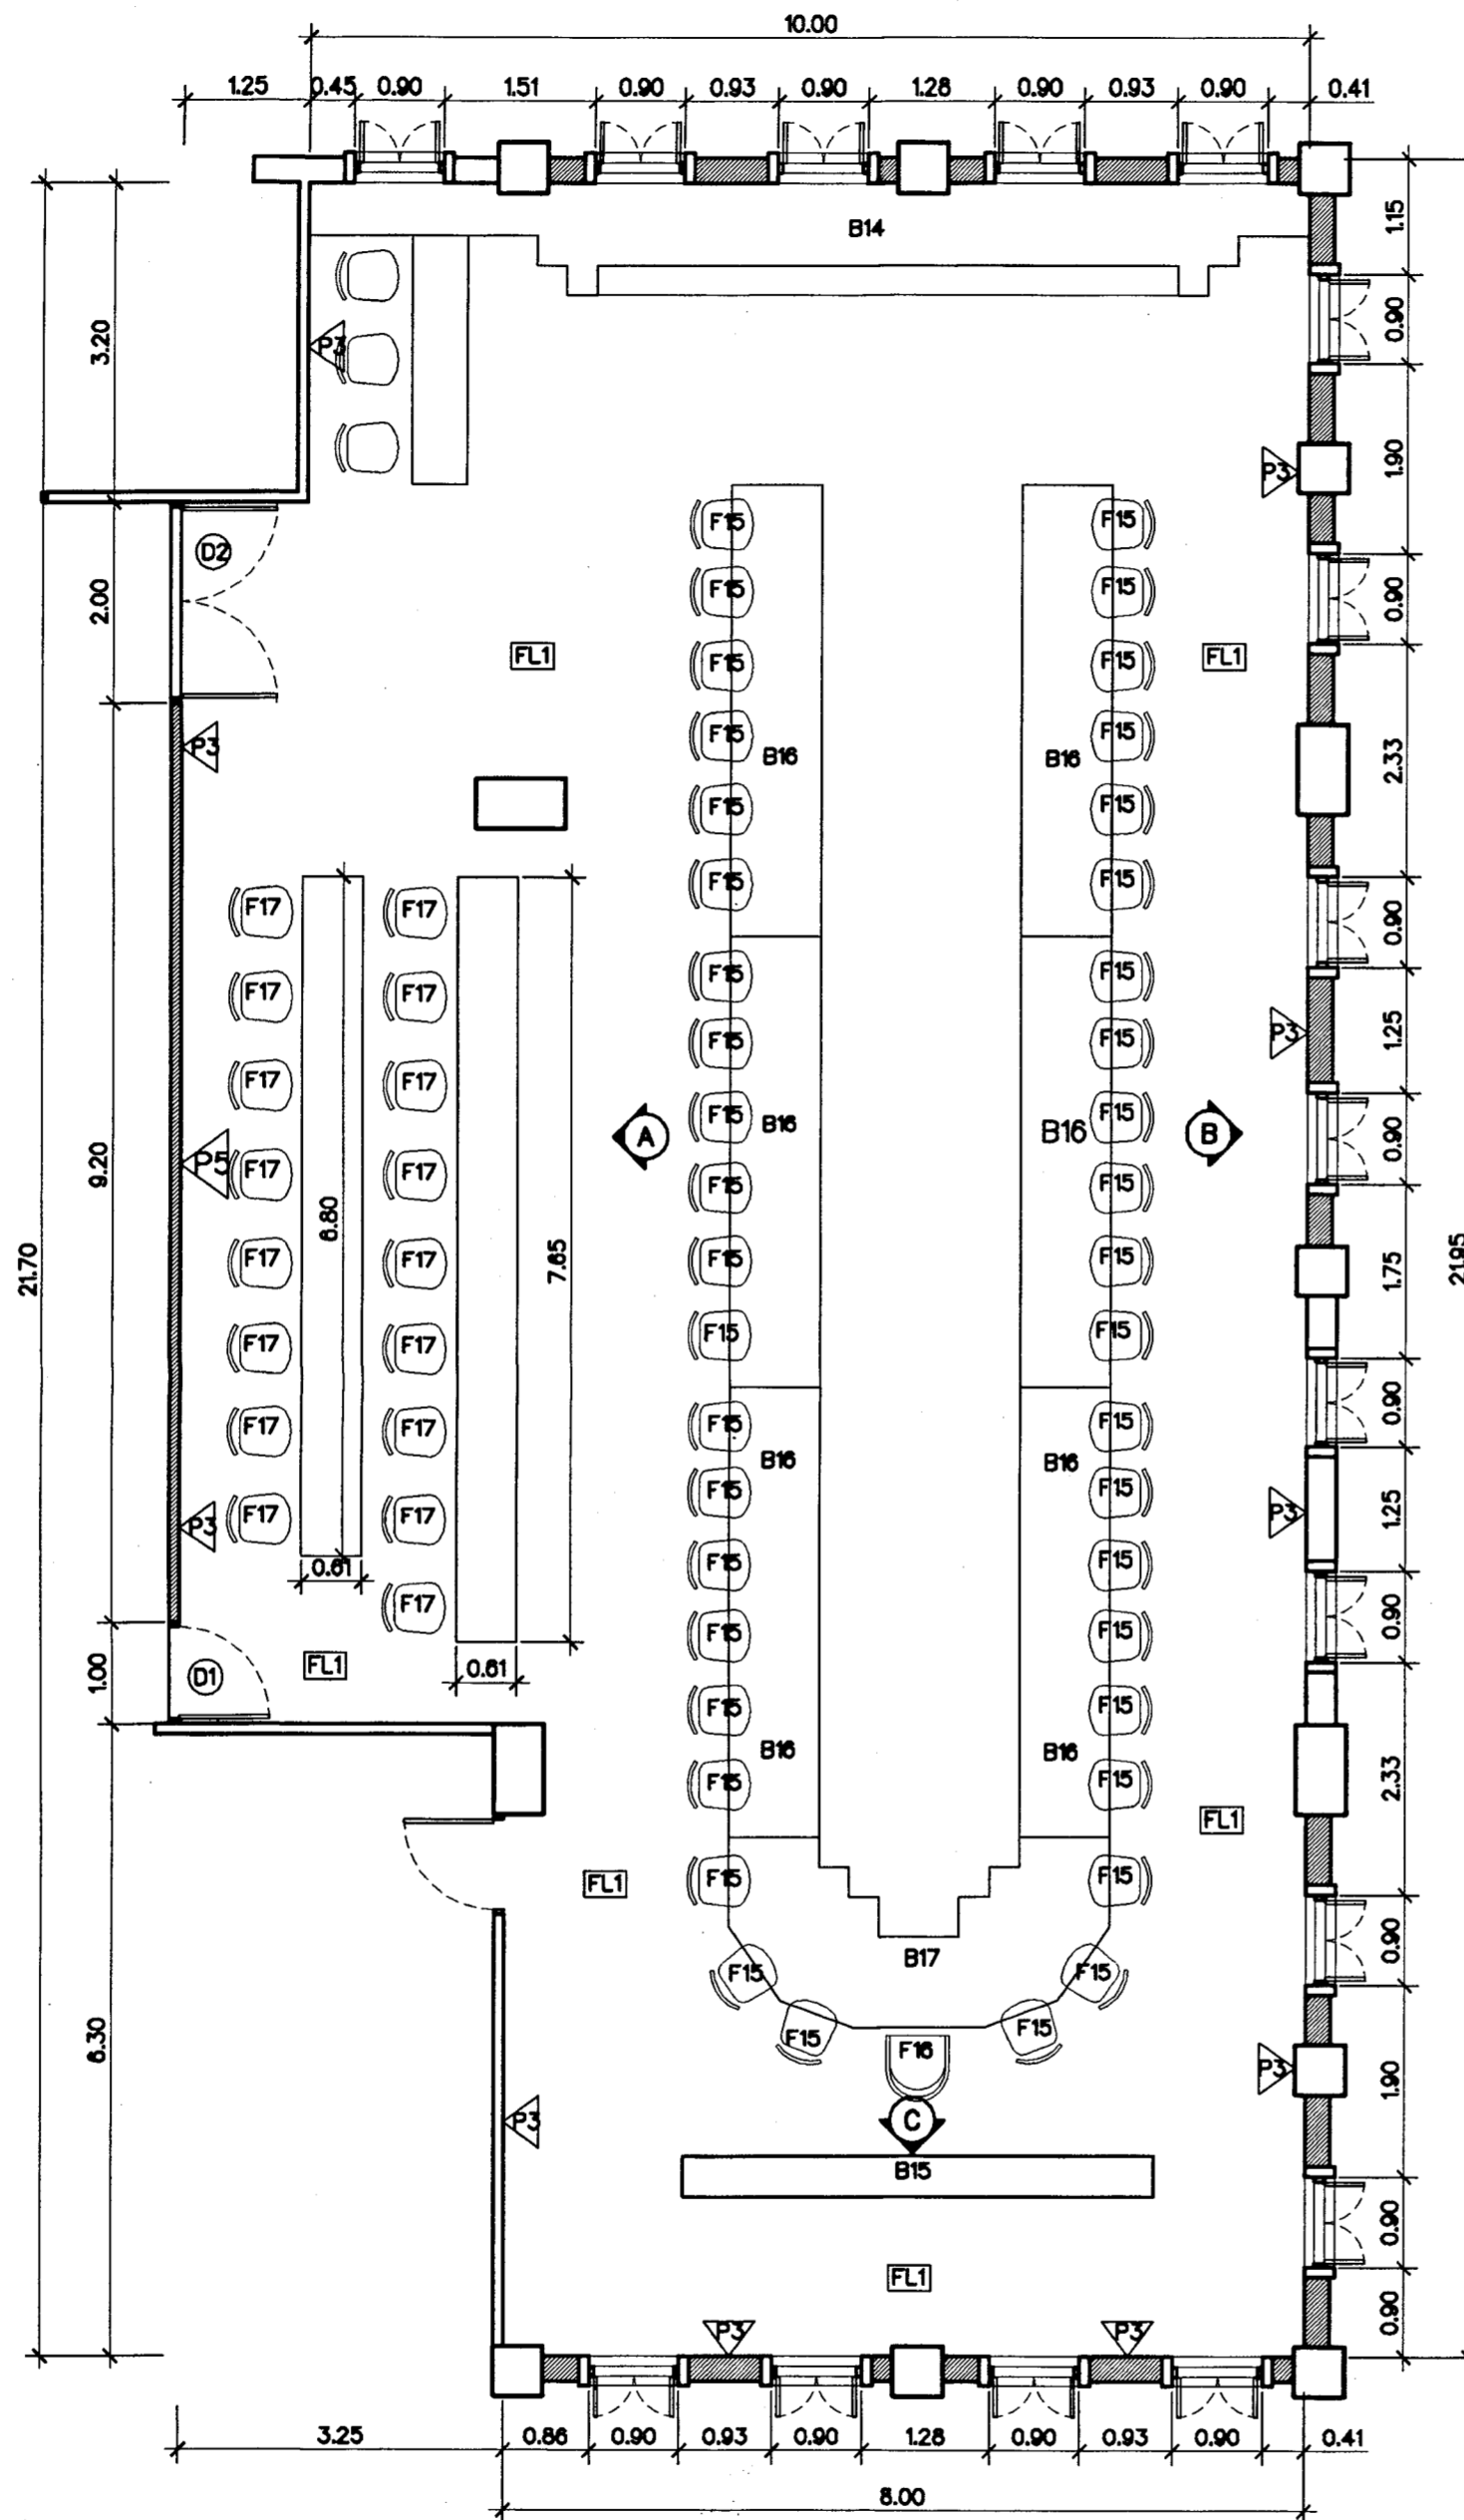

แปลนห้องวิจิตรวาทการ ชั้นที่ 3  
 มาตรฐาน 1:75  
 (แบบปรับปรุงซ่อมแซม)

รายการพื้น

FL1 พื้นพรมเดิมหรือถอนออก ติดตั้งพรมทอ ความหนา 10 มม.

รายการผนัง

P3 ผนังเดิม เปลี่ยนขนาดประตู ช่องว่างผนัง ไม่ยึดแต่งทำฉาบฉวยใหม่

P4 ผนังเดิม เปลี่ยนผนังทึบ ผนังเทียม

รายการฝ้าเพดาน

CL1 ฝ้าฯ เพดาน เดิมยึดฉาบฉวย ออก ติด แต่ง ซ่อมแซม ทาสีใหม่

CL3 ฝ้าฯ เพดาน ตกแต่งเดิมยึดฉาบฉวย ออก ติด แต่ง ซ่อมแซม ทาสีฉาบฉวยใหม่

รายการประตู

D1 เปลี่ยนประตูไม้ เป็นประตู ไม้สัก ลูกทึบย้อมสีธรรมชาติ พร้อมยึด และ ยอมฉาบฉวยงานเดิม ติดตั้งบานพับ อย่างดี และ มือจับลูกบิดอย่างดี

D2 เปลี่ยนประตูไม้ บานเปิดคู่เป็น ประตู ไม้สักลูกทึบย้อมสีธรรมชาติ พร้อมยึด และ ยอมฉาบฉวยงานเดิม ติดตั้งบานพับอย่างดี และ มือจับ ลูกบิดอย่างดี

รายการครุภัณฑ์ติดตั้ง

B14 ตู้ตู้ผนังเดิม ยึดทำฉาบฉวยใหม่ พร้อมซ่อมบาน และ บอร์ด ขนาด 1.00x10.00x2.30 ม.

B15 ผนังไม้ตามตั้งบานทึบ ยึดทำฉาบฉวยใหม่ เปลี่ยนบาน เป็นผนังเทียม ขนาด 4.70x0.40x2.30 ม.

B16 โต๊ะไม้ประทุนของเดิม ติดตั้งอุปกรณ์ สำหรับเลื่อนของขึ้นลงตามทาบโต๊ะ จำนวน 5 ชุด พร้อมเดินสายไฟ ขนาด 4.50x0.74x0.75 ม.

B17 โต๊ะไม้ประทุนของเดิม ติดตั้งอุปกรณ์ สำหรับเลื่อนของขึ้นลงตามทาบโต๊ะ จำนวน 3 ชุด พร้อมเดินสายไฟ ขนาด 3.80x0.74x0.75 ม.

B18 โต๊ะไม้ประทุนของเดิม ยึดทำฉาบฉวยใหม่ ขนาด 7.65x0.61x0.75 ม.

B19 โต๊ะไม้ประทุนของเดิม ยึดทำฉาบฉวยใหม่ ขนาด 6.80x0.61x0.75 ม.

รายการครุภัณฑ์ถอดตัว

F15 เก้าอี้ประทุน ผนังเหล็กเดือน


F16 เก้าอี้ประธานผนังเหล็กเดือนหนักพิเศษสูง

F17 เก้าอี้ประทุนชาไม้ย้อมสี ผนังผนังเทียม



กรมศิลปากร  
 สำนักสถาปัตยกรรม

ผู้ปฏิบัติ		
สำรวจ/เขียนแบบ		
นายช่างสำรวจ		
นายช่างโยธา		
นายช่างศิลปกรรม		
นายช่างเขียนแบบ	นายจักรกฤษณ์ ปิ่นแก้ว	<i>[Signature]</i>
เขียนแบบ		
สำรวจ		
ออกแบบ		
สถาปนิก		
วิศวกรโยธา		
นักเทคนิคการ	ภัทร สารานุกรม ภ-สน ๑๕๔	<i>[Signature]</i>
วิศวกรไฟฟ้า		
ตรวจ/เห็นชอบ		
ทนกลุ่มสถาปัตยกรรม		
ทนกลุ่มวิศวกรรม		
ทนกลุ่มนักศิลป	นายจักรกฤษณ์ ฤกษ์ระ	<i>[Signature]</i>
ทนกลุ่มบริหารงานก่อสร้าง	นายชัยนันท์ พันธุ์ศักดิ์ไพโรจน์	<i>[Signature]</i>
ทนกลุ่มเขียนแบบ	นายชเนต โภกรณีย์	<i>[Signature]</i>
ผอ.สำนักสถาปัตยกรรม	นายสรวิน ชัยชัย	<i>[Signature]</i>
อนุมัติ		
อธิบดี	<i>[Signature]</i> (นายอนันต์ สุใจดี)	วัน / เดือน / ปี 10 / 11 / 60
ชื่อโครงการ	งานปรับปรุงซ่อมแซมพื้นที่ปฏิบัติงาน สำนักงานสภาความมั่นคงแห่งชาติ	
สถานที่	ทำเนียบรัฐบาล	
เจ้าของโครงการ	สำนักสถาปัตยกรรม กรมศิลปากร	
แบบแสดง	แปลนห้องวิจิตรวาทการ ชั้นที่ 3 (แบบปรับปรุงซ่อมแซม)	
มาตรฐาน	รหัส	แผ่นที่
1:75	ID-10	21
		จำนวนแผ่น
		23

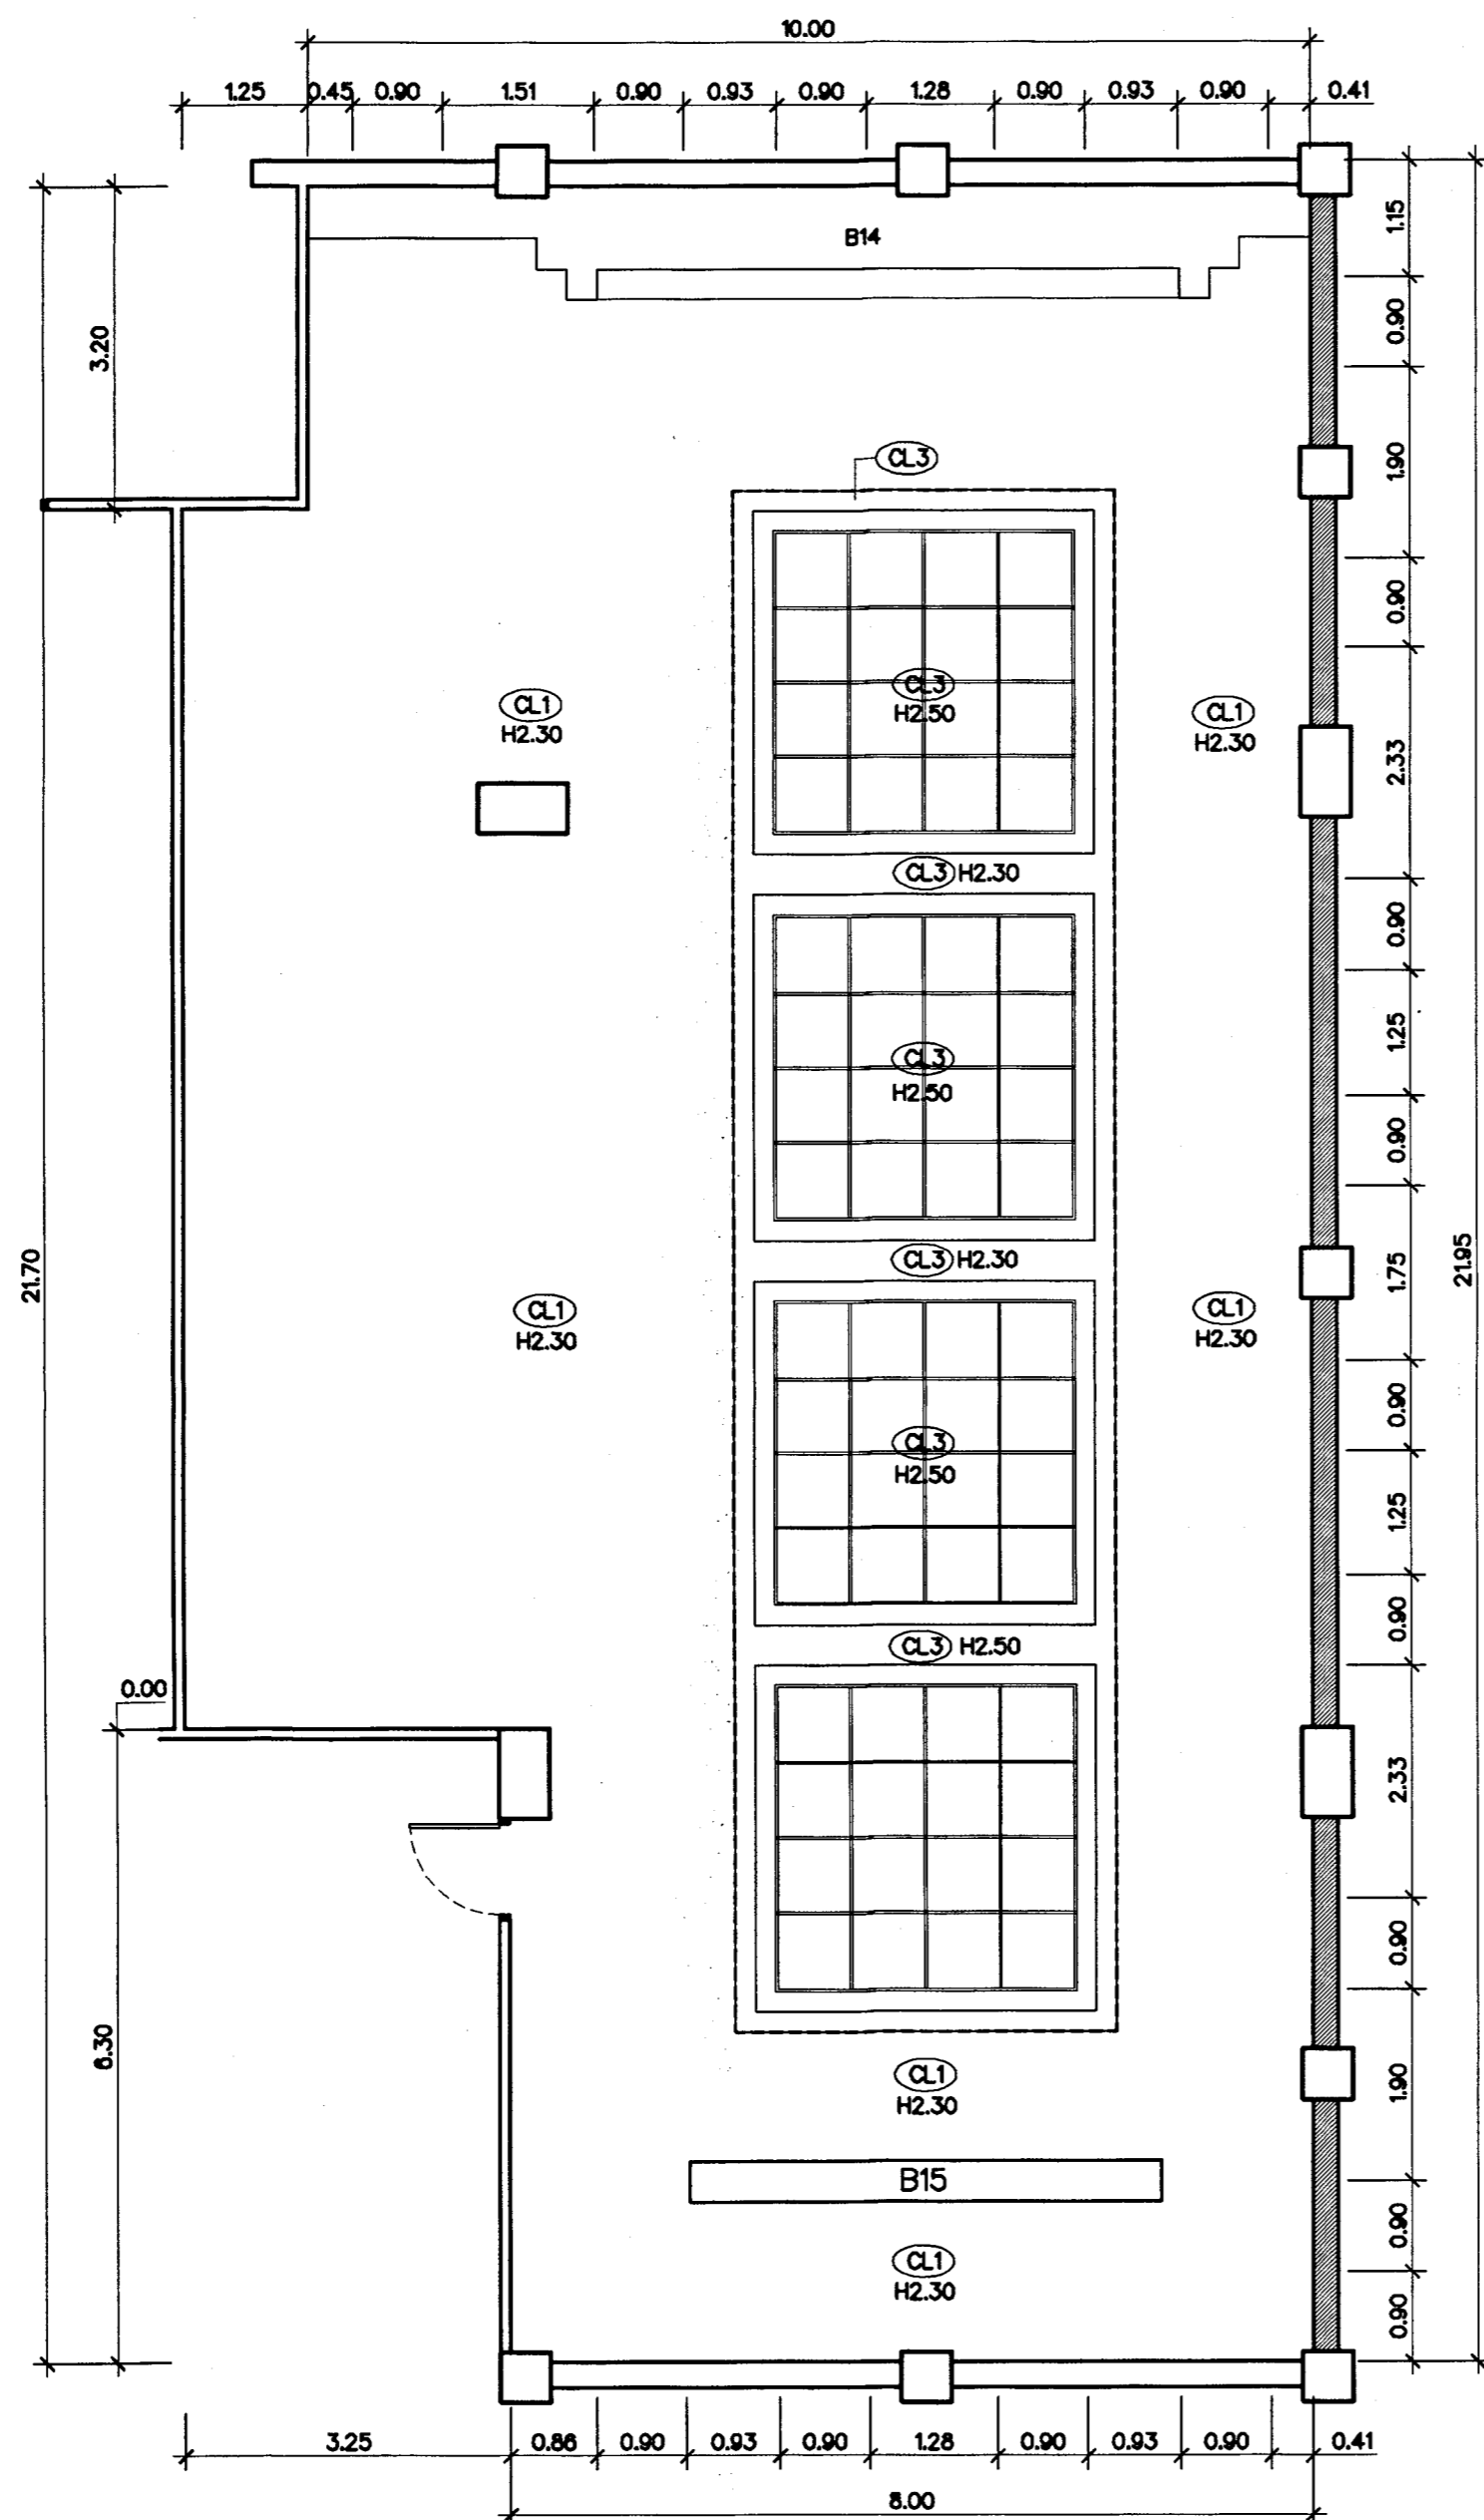

แปลนฝ้าห้องวิจิตรวาทการ ชั้นที่ 3  
(แบบปรับปรุงซ่อมแซม)  
มาตราส่วน 1:75

รายการพื้น

FL1 พื้นพรมเดิมหรือถอดออก  
ติดตั้งพรมทอ ความหนา 10 มม.

รายการผนัง

- ▲3 ผนังเดิม เปลี่ยนวัสดุเป็นประตู  
ช่องว่างผนังไม่ยึดผนังทำฉนวนใหม่
- ▲5 ผนังเดิม เปลี่ยนผนังทึบ ผนังเทียม

รายการฝ้าเพดาน

- CL1 ฝ้าเพดาน เดิมฉีกฉีกออก ชัด  
แดง ซ่อมแซม ทาสีใหม่
- CL3 ฝ้าเพดานตกแต่งฉีกฉีกออก ชัด  
แดง ซ่อมแซม ทาสีฉนวนใหม่

รายการประตู

- 01 เปลี่ยนประตูไม้ เป็นประตู ไม้สัก  
ลูกทู่ขยอนฉีกฉีกออก พร้อมขัด  
แดงซ่อมสีวงกบเดิม ติดตั้งบานพับ  
อย่างดี และมีมือจับลูกบิดอย่างดี
- 02 เปลี่ยนประตูไม้ บานเปิดเป็น  
ประตู ไม้สักลูกทู่ขยอนฉีกฉีกออก  
พร้อมขัด และซ่อมสีวงกบเดิม  
ติดตั้งบานพับอย่างดี และมีมือจับ  
ลูกบิดอย่างดี

รายการครุภัณฑ์ติดตั้ง

- B14 ตู้ลิฟต์ผนังเดิม ฉีกทำฉนวนใหม่  
พร้อมซ่อมบาน และ บอร์ด  
ขนาด 1.00x10.00x2.30 ม.
- B15 ผนังไม้ตกแต่งกับห้อง ฉีกทำฉนวนใหม่  
ใหม่ เปลี่ยนบาน เป็นผนังเทียม  
ขนาด 4.70x0.40x2.30 ม.
- B16 โต๊ะไม้ประทุนของเดิม ติดตั้งอุปกรณ์  
สำหรับเลื่อนของขึ้นลงตามหน้าโต๊ะ  
จำนวน 5 ชุด พร้อมเดินสายไฟ  
ขนาด 4.50x0.74x0.75 ม.
- B17 โต๊ะไม้ประทุนของเดิม ติดตั้งอุปกรณ์  
สำหรับเลื่อนของขึ้นลงตามหน้าโต๊ะ  
จำนวน 3 ชุด พร้อมเดินสายไฟ  
ขนาด 3.80x0.74x0.75 ม.
- B18 โต๊ะไม้ประทุนของเดิม ฉีกทำฉนวนใหม่  
ขนาด 7.85x0.81x0.75 ม.
- B19 โต๊ะไม้ประทุนของเดิม ฉีกทำฉนวนใหม่  
ขนาด 6.80x0.81x0.75 ม.

รายการครุภัณฑ์ลอยตัว

- F15 เก้าอี้ประชุม ผนังทึบเดิม
- F16 เก้าอี้ประธานผนังทึบเดิมผนังทึบสูง
- F17 เก้าอี้ประชุมขาไม้ย้อมสี ผนังทึบเทียม



กรมศิลปากร  
สำนักสถาปัตยกรรม

ผู้ปฏิบัติ

สำรวจ/เขียนแบบ

นายช่างสำรวจ		
นายช่างโยธา		
นายช่างสถาปนกร		
นายช่างเขียนแบบ	นายจิรายุวัฒน์ ปิ่นแก้ว	<i>[Signature]</i>
เขียนแบบ		
สำรวจ		
ออกแบบ		
สถาปนิก		
วิศวกรโยธา		
มีลงทนาย	ภัทร จิรายุสุข ภ.สน ๑๕๔	<i>[Signature]</i>
วิศวกรไฟฟ้า		

ตรวจ/เห็นชอบ

พนักงนสถาปัตยกรรม		
พนักงนวิศวกรรม		
พนักงนศิลปกรรม	นายจักรีน อุตตะมะ	<i>[Signature]</i>
พนักงนบริหารงานก่อสร้าง	นายเชษฐาภรณ์ พันธุ์ไพโรจน์	<i>[Signature]</i>
พนักงนเขียนแบบ	นายสนธยา โกรธณีย์	<i>[Signature]</i>
ผอ.สำนักสถาปัตยกรรม	นายศรันธร ชัยชัย	<i>[Signature]</i>

อนุมัติ

อธิบดี	<i>[Signature]</i> (นายอนันต์ สุใจดี)	วัน / เดือน / ปี ๖ มี.ค. ๖๖
--------	--	--------------------------------

ชื่อโครงการ	งานปรับปรุงซ่อมแซมพื้นที่ปฏิบัติงาน สำนักงานสถาปัตยกรรมมณฑลพะเยา
สถานที่	ท่าแม่ป๋วย
เจ้าของโครงการ	สำนักสถาปัตยกรรม กรมศิลปากร

แบบแปลน	แปลนฝ้าห้องวิจิตรวาทการ ชั้นที่ 3 (แบบปรับปรุงซ่อมแซม)		
มาตราส่วน	รหัส	แผ่นที่	จำนวนแผ่น
1:75	D-11	22	23







# กรมศิลปากร สำนักสถาปัตยกรรม

ผู้ปฏิบัติ

สำรวจ/เขียนแบบ

นายช่างสำรวจ		
นายช่างโยธา		
นายช่างสถาปนากกรม		
นายช่างเขียนแบบ	นายจักรพันธ์ คุ้มแก้ว	<i>[Signature]</i>
เขียนแบบ		
สำรวจ		

ออกแบบ

สถาปนิก		
วิศวกรโยธา		
มัณฑนากร	ภัทร สารงามสุข ภ-ตบ 1044	<i>[Signature]</i>
วิศวกรไฟฟ้า		

ตรวจ/เห็นชอบ




ทนายกลุ่มสถาปัตยกรรม		
ทนายกลุ่มวิศวกรรม		
ทนายกลุ่มศิลปกรรม	นายจักรัน อุตตะมะ	<i>[Signature]</i>
ทนายกลุ่มบริหารงานก่อสร้าง	นายชินนัท ทัพรัตนไพโรจน์	<i>[Signature]</i>
ทนายกลุ่มเขียนแบบ	นายณัฐ โสภณีย์	<i>[Signature]</i>
ผู้อำนวยการสำนักสถาปัตยกรรม	นายศรันธร ชัยชัย	<i>[Signature]</i>

อนุมัติ

<i>[Signature]</i> (นายอนันต์ สุใจดี)	วัน / เดือน / ปี
	10 / 11 / 60

สถานที่	ทำเนียบรัฐบาล
เจ้าของโครงการ	สำนักสถาปัตยกรรม กรมศิลปากร

แบบแสดง	แปลนฝ้าห้องวิจิตรวาทการ ชั้นที่ 3 (แบบปรับปรุงซ่อมแซม)		
มาตราส่วน	รหัส	แผ่นที่	จำนวนแผ่น
1:75	ID-12	23	23

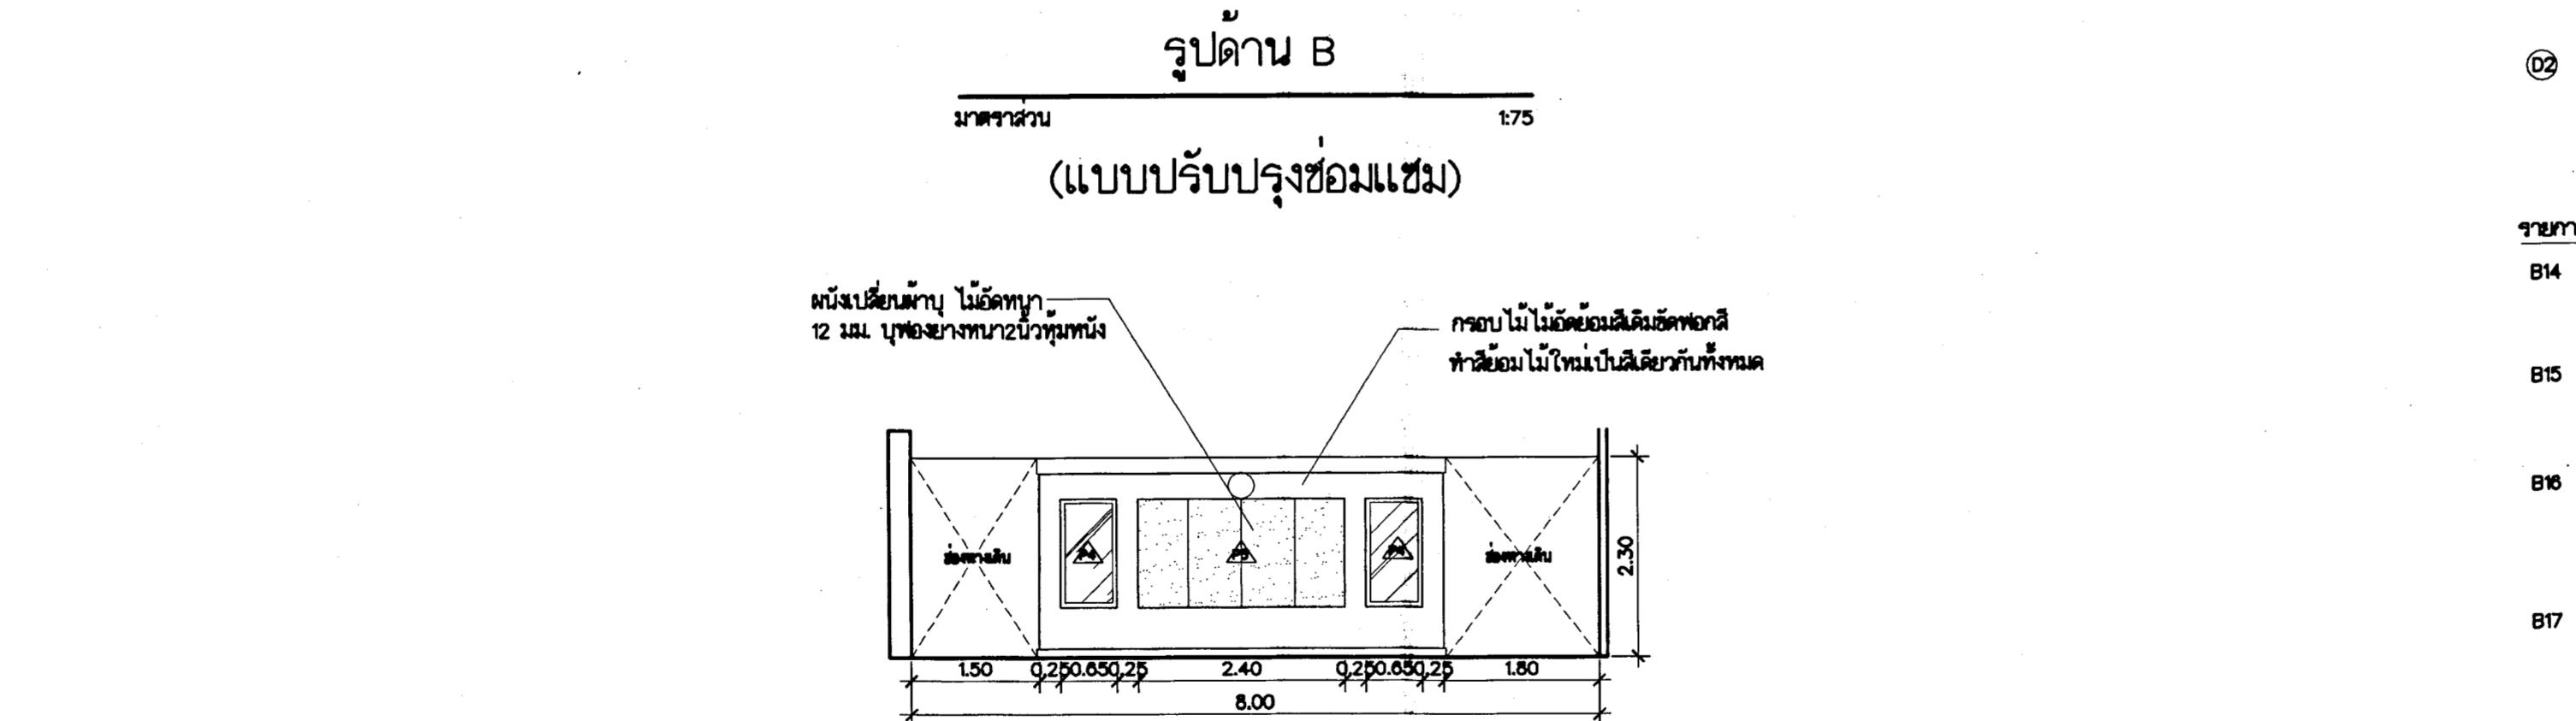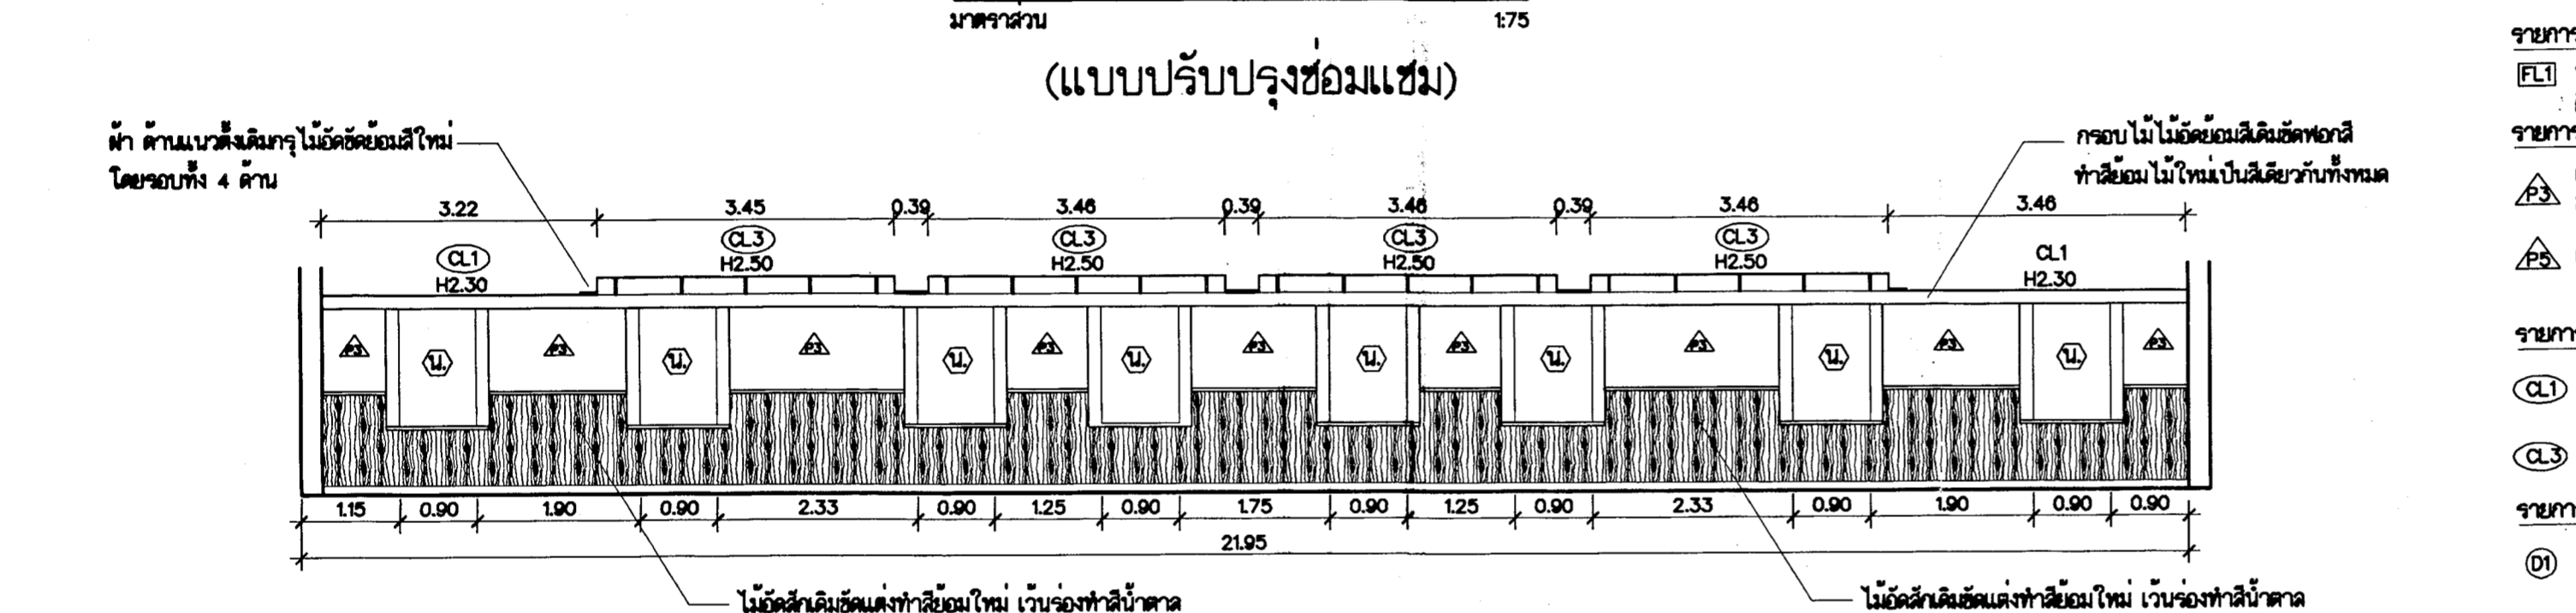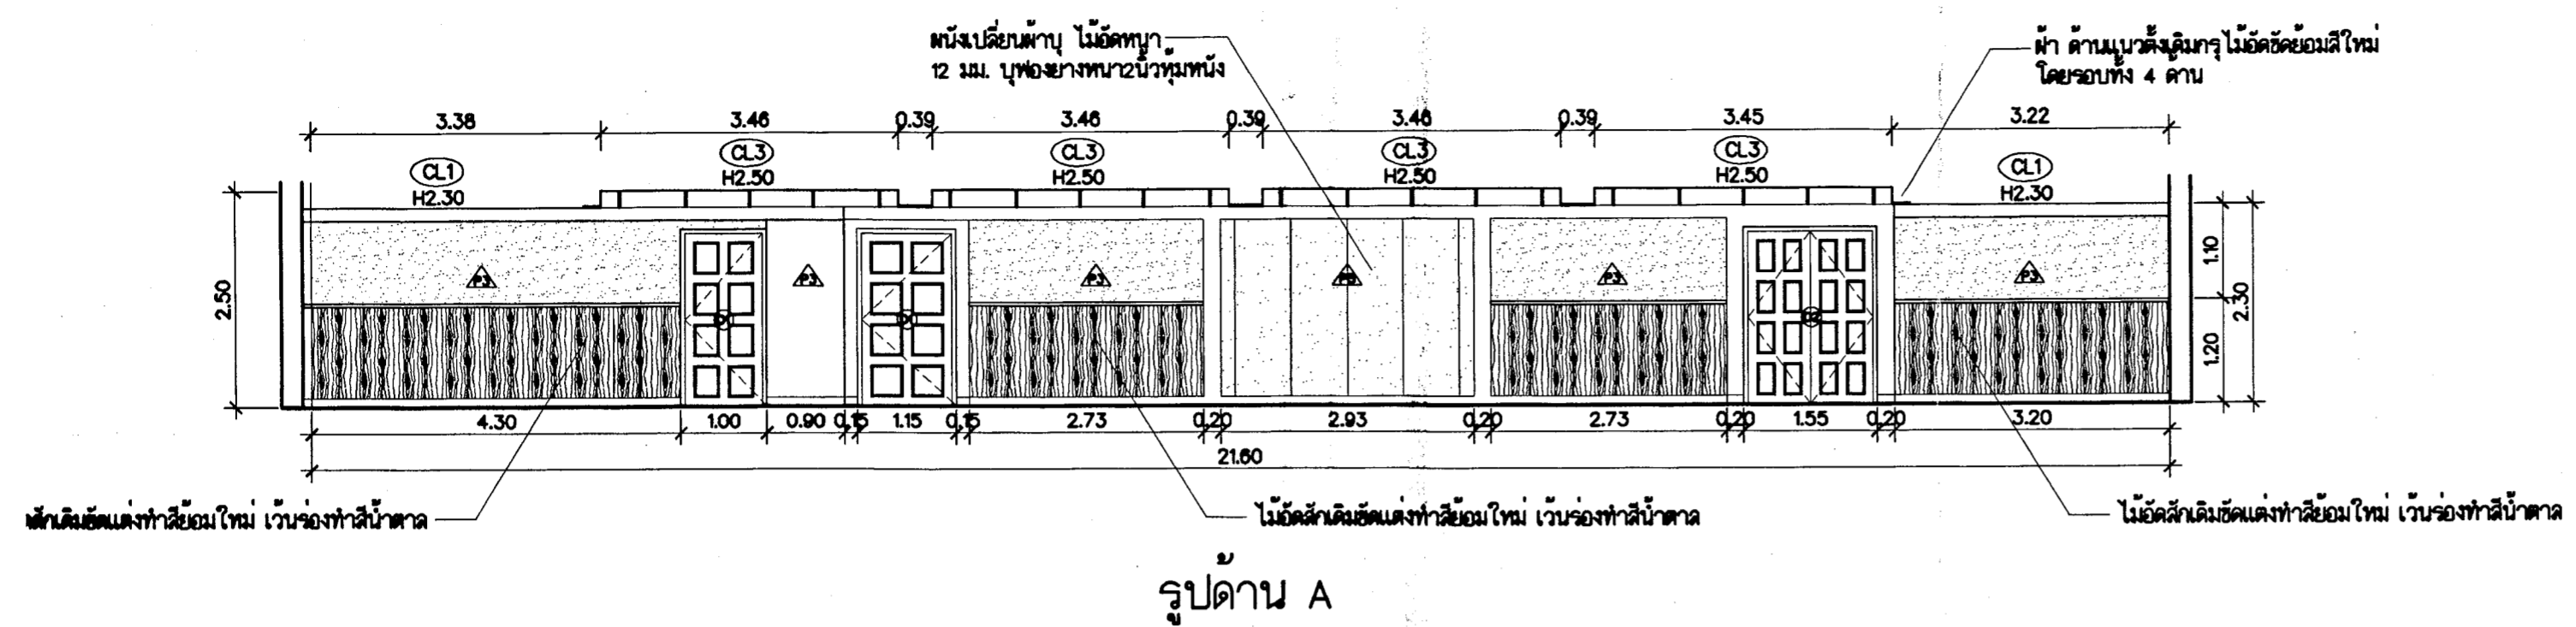

- รายการพื้น
- FL1 พื้นพรมเดิมหรือถนออก ติดตั้งพรมทอ ความหนา 10 มม.
- รายการผนัง
- P3 ผนังเดิม เบียดแนวขอบเพดาน ส่วนกลางผนัง ไม้ดัดแต่งทำสีย้อมใหม่
  - P5 ผนังเดิม เบียดผนังทึบ ผนังเทียม
- รายการฝ้าเพดาน
- CL1 ฝ้าเพดาน เดิมขัดสีเดิมออก ขัด แต่ง ซ่อมแซม ทาสีใหม่
  - CL3 ฝ้าเพดานตกแต่งเดิมขัดสีเดิมออก ขัด แต่ง ซ่อมแซม ทาสีย้อมใหม่
- รายการประตู
- D1 เบียดประตูไม้ เป็นประตู ไม้สัก ลูกทึบย้อมสีธรรมชาติ พร้อมขัด แลย้อมสีวงกบเดิม ติดตั้งบานพับ ยางดี และ มือจับลูกบิดอย่างดี
  - D2 เบียดประตูไม้ บานเปิดคู่เป็น ประตู ไม้สักลูกทึบย้อมสีธรรมชาติ พร้อมขัด แลย้อมสีวงกบเดิม ติดตั้งบานพับ ยางดี และ มือจับ ลูกบิดอย่างดี
- รายการครุภัณฑ์ติดตั้ง
- B14 ตู้ครัวผนังเดิม ขัดทำสีย้อมใหม่ พร้อมซ่อมบาน และ บอร์ด ขนาด 1.00x0.00x2.30 ม.
  - B15 ผนังไม้ตามตั้งฐานห้อง ขัดทำสีย้อมใหม่ เบียดฝ้าเพดาน เป็นผนังเทียม ขนาด 4.70x0.40x2.30 ม.
  - B16 โต๊ะไม้ประทุนของเดิม ติดตั้งอุปกรณ์ สำหรับเดือนจันท์ลงด้านหน้าโต๊ะ จำนวน 5 ชุด พร้อมเดินสายไฟ ขนาด 4.50x0.74x0.75 ม.
  - B17 โต๊ะไม้ประทุนของเดิม ติดตั้งอุปกรณ์ สำหรับเดือนจันท์ลงด้านหน้าโต๊ะ จำนวน 3 ชุด พร้อมเดินสายไฟ ขนาด 3.80x0.74x0.75 ม.
  - B18 โต๊ะไม้ประทุนของเดิม ขัดทำสีย้อมใหม่ ขนาด 7.85x0.86x0.75 ม.
  - B19 โต๊ะไม้ประทุนของเดิม ขัดทำสีย้อมใหม่ ขนาด 6.80x0.86x0.75 ม.
- รายการครุภัณฑ์ถอดตัว
- F15 เก้าอี้ประทุน ผนังทึบเลื่อน
  - F16 เก้าอี้ประธานผนังทึบเลื่อนผนังทึบสูง
  - F17 เก้าอี้ประทุนชาไม้ย้อมสี ผนังทึบเทียม







ลำดับที่	รายการ	จำนวน	หน่วย	ค่าวัสดุ		ค่าแรงงาน		รวม ค่าวัสดุ และแรงงาน	หมายเหตุ
				ราคาต่อหน่วย	จำนวนเงิน	ราคาต่อหน่วย	จำนวนเงิน		
	ขนาด 0.74x2.50x0.75 ม.	6.00	ชุด	58,250.00	349,500.00	2,000.00	12,000.00	361,500.00	
6.11	B5 โต๊ะไม้ ประชุมของเดิม Top ลดระดับจอMonitor ให้ต่ำลง				-		-	-	
	ขนาด 0.74x4.00x0.75 ม.	2.00	ชุด	80,000.00	160,000.00	3,200.00	6,400.00	166,400.00	
	<b>รวมงานห้องศรีวิสารวาจา</b>				<b>737,175.00</b>		<b>68,575.00</b>	<b>805,750.00</b>	
7	<b>ห้องพักคอย</b>								
7.1	งานรื้อถอน พร้อมขนทิ้ง (พื้นพรมเดิม ผนังวอลเปเปอร์)	114.00	ตร.ม.		-	125.00	14,250.00	14,250.00	
7.2	FL1 พื้นพรมทอ ความหนา 10 มม.	59.00	ตร.ม.	1,200.00	70,800.00	75.00	4,425.00	75,225.00	
7.3	P3 ผนังเดิม เปลี่ยนวอลเปเปอร์ ช่วงล่างผนังไม้ขัดแต่ง ทำสีย้อมใหม่	49.00	ตร.ม.	600.00	29,400.00	250.00	12,250.00	41,650.00	
7.4	P4 ผนังเดิม กระจกสีดำ ทำความสะอาด	14.00	ตร.ม.	150.00	2,100.00	75.00	1,050.00	3,150.00	
7.5	P5 ผนังเดิม เปลี่ยนหนังหุ้ม หนังเทียม	7.00	ตร.ม.	850.00	5,950.00	200.00	1,400.00	7,350.00	
7.6	CL1 ฝ้าเพดานเดิม ขัดแต่ง ทาสีใหม่	20.00	ตร.ม.	75.00	1,500.00	25.00	500.00	2,000.00	
7.7	CL4 ฝ้าเพดานตกแต่งเดิมขัดสีเดิมออก ขัดแต่ง แต่งทาสี ย้อมไม้ฝ้าแนวตั้ง	48.00	ตร.ม.	550.00	26,400.00	200.00	9,600.00	36,000.00	
7.8	D1 ประตูไม้สักลูกฟักย้อมสีธรรมชาติ พร้อมขัดแต่งวงกบเดิม				-		-	-	
	ทาสี ติดตั้งบานพับอย่างดีพร้อมมือจับลูกบิดอย่างดี ขนาด 0.90x2.00 ม.	1.00	บาน	11,000.00	11,000.00	75.00	75.00	11,075.00	
7.9	B6 โต๊ะต้อนรับ ไม้เดิมขัดทำสีย้อมใหม่ ซ่อมขาที่ชำรุดให้ใช้				-		-	-	
	งานได้ดี ขนาด 0.45x1.20x0.75 ม.	2.00	ชุด	3,500.00	7,000.00	240.00	480.00	7,480.00	
7.10	B7 ที่นั่งเดิมหุ้มผ้า เปลี่ยนผ้าบุเป็น หุ้มหนังเทียม พร้อมขัด				-		-	-	
	แต่งงานไม้ย้อมสีใหม่ขนาด 0.85x4.75x0.90 ม.	1.00	ชุด	24,700.00	24,700.00	950.00	950.00	25,650.00	
7.11	B8 โต๊ะต้อนรับ ไม้เดิมขัดทำสีย้อมใหม่ ซ่อมขาที่ชำรุดให้ใช้				-		-	-	
	งานได้ดี ขนาด 0.45x2.45x0.75 ม.	1.00	ชุด	6,000.00	6,000.00	490.00	490.00	6,490.00	
	<b>รวมงานห้องพักคอย</b>				<b>184,850.00</b>		<b>45,470.00</b>	<b>230,320.00</b>	
8	<b>ห้องรับรอง (ชั้นที่-3)</b>								
8.1	งานรื้อถอน พร้อมขนทิ้ง (พื้นพรมเดิม ผนังวอลเปเปอร์)	71.00	ตร.ม.		-	125.00	8,875.00	8,875.00	
8.2	FL1 พื้นพรมทอ ความหนา 10 มม.	28.00	ตร.ม.	1,200.00	33,600.00	75.00	2,100.00	35,700.00	
8.3	P3 ผนังเดิม เปลี่ยนวอลเปเปอร์ ช่วงล่างผนังไม้ขัดแต่ง ทำสีย้อมใหม่	43.00	ตร.ม.	600.00	25,800.00	250.00	10,750.00	36,550.00	
8.4	CL1 ฝ้าเพดานเดิม ขัดแต่ง ทาสีใหม่	28.00	ตร.ม.	75.00	2,100.00	25.00	700.00	2,800.00	
8.5	D1 ประตูไม้สักลูกฟักย้อมสีธรรมชาติ พร้อมขัดแต่งวงกบเดิม				-		-	-	
	ทาสี ติดตั้งบานพับอย่างดีพร้อมมือจับลูกบิดอย่างดี ขนาด 0.90x2.00 ม.	2.00	บาน	11,000.00	22,000.00	75.00	150.00	22,150.00	
8.6	D3 เปลี่ยนประตูไม้เดิมเป็นบานไม้สัก ลูกฟักย้อมสีธรรมชาติ				-		-	-	
8.7	B10 โต๊ะกลางเดิม ขัดทำสีย้อมใหม่ พร้อมกระจกบนท็อปไม้				-		-	-	
	ขนาด 0.80x1.20x0.45 ม.	2.00	ชุด	7,200.00	14,400.00	240.00	480.00	14,880.00	
8.8	B11 โซฟาเดิมหุ้มผ้า เปลี่ยนผ้าบุเป็น หุ้มหนังเทียม พร้อมขัด				-		-	-	

ลำดับที่	รายการ	จำนวน	หน่วย	ค่าวัสดุ		ค่าแรงงาน		รวม ค่าวัสดุ และแรงงาน	หมายเหตุ
				ราคาต่อหน่วย	จำนวนเงิน	ราคาต่อหน่วย	จำนวนเงิน		
	แต่งงานไม้ ย้อมสีใหม่ขนาด 0.85x0.85x0.90 ม.	6.00	ชุด	12,000.00	72,000.00	450.00	2,700.00	74,700.00	
8.9	B12 โต๊ะข้างเดิม ขัดแต่งทำสีย้อมใหม่ ซ่อมขาที่ชำรุดให้ใช้งาน ได้ดีขนาด 0.45x0.45x0.50 ม.	1.00	ชุด	2,700.00	2,700.00	90.00	90.00	2,790.00	
8.10	B13 โซฟาเดิมหุ้มผ้า เปลี่ยนผ้าปูเป็น หุ้มหนังเทียม พร้อมขัด				-		-	-	
	แต่งงานไม้ ย้อมสีใหม่ขนาด 0.85x1.80x0.90 ม.	1.00	ชุด	10,800.00	10,800.00	360.00	360.00	11,160.00	
	<b>รวมงานห้องรับรอง (ชั้นที่-3)</b>				<b>195,400.00</b>		<b>26,280.00</b>	<b>221,680.00</b>	
9	<b>ห้องจิตรเวชการ</b>								
9.1	งานรื้อถอน พร้อมขนทิ้ง (พื้นพรมเดิม ผนังวอลเปเปอร์)	325.00	ตร.ม.		-	125.00	40,625.00	40,625.00	
9.2	FL1 พื้นพรมทอ ความหนา 10 มม.	214.00	ตร.ม.	1,200.00	256,800.00	75.00	16,050.00	272,850.00	
9.3	P3 ผนังเดิม เปลี่ยนวอลเปเปอร์ ช่วงล่างผนังไม้ขัดแต่ง ทำสีย้อมใหม่	111.00	ตร.ม.	600.00	66,600.00	250.00	27,750.00	94,350.00	
9.4	CL1 ฝ้าเพดานเดิม ขัดแต่ง ทาสีใหม่	116.00	ตร.ม.	75.00	8,700.00	25.00	2,900.00	11,600.00	
9.5	CL3 ฝ้าเพดานตกแต่งเดิมขัดสีเดิมออก ขัดแต่ง ซ่อมแซม ทาสี	68.00	ตร.ม.	450.00	30,600.00	200.00	13,600.00	44,200.00	
9.6	D1 ประตูไม้สักลูกฟักย้อมสีธรรมชาติ พร้อมขัดแต่งวงกบเดิม				-		-	-	
	ทำสี ติดตั้งบานพับอย่างดีพร้อมมือจับลูกบิดอย่างดี ขนาด 0.90x2.00 ม.	1.00	บาน	11,000.00	11,000.00	75.00	75.00	11,075.00	
9.7	D2 เปลี่ยนประตูไม้ บานเปิดคู่เป็นประตูไม้สักลูกฟักย้อมสี ธรรมชาติ พร้อมขัด แต่งย้อมสีวงกบเดิม ติดตั้งบานพับอย่างดี และ มือจับลูกบิดอย่างดี ขนาด0.95x2.00 ม.	2.00	บาน	11,000.00	22,000.00	75.00	150.00	22,150.00	
9.8	B14 ตู้ติดผนังเดิม ขัดทำสีย้อมใหม่พร้อมซ่อมบาน และ บอร์ด ขนาด 1.00x10.00x2.30 ม.	1.00	ชุด	55,000.00	55,000.00	8,000.00	8,000.00	63,000.00	
9.9	B15 ผนังไม้ตกแต่งกันห้อง ขัดทำสีย้อมไม้ ใหม่ เปลี่ยนผ้าปู เป็นหนังเทียม ขนาด 0.40x4.70x2.30 ม.	1.00	ชุด	25,950.00	25,950.00	940.00	940.00	26,890.00	
9.10	B16 โต๊ะไม้ประชุมของเดิม ติดตั้งอุปกรณ์ สำหรับเลื่อนจอขึ้น ลงด้านหลังโต๊ะ จำนวน 5 ชุด พร้อมเดินสายไฟ ขนาด 0.74x4.50x0.75 ม.	6.00	ชุด	138,000.00	828,000.00	4,275.00	25,650.00	853,650.00	
9.11	B17 โต๊ะไม้ประชุมของเดิม ติดตั้งอุปกรณ์ สำหรับเลื่อนจอขึ้น ลงด้านหลังโต๊ะ จำนวน 3 ชุด พร้อมเดินสายไฟ ขนาด 3.80x0.74x0.75 ม.	1.00	ชุด	108,500.00	108,500.00	3,610.00	3,610.00	112,110.00	
9.12	B18 โต๊ะไม้ประชุมของเดิม ขัดทำสีย้อมใหม่ ขนาด 7.65x0.61x0.75 ม.	1.00	ชุด	41,075.00	41,075.00	7,267.00	7,267.00	48,342.00	
9.13	B19 โต๊ะไม้ประชุมของเดิม ขัดทำสีย้อมใหม่ ขนาด 6.80x0.61x0.75 ม.	1.00	ชุด	36,400.00	36,400.00	6,460.00	6,460.00	42,860.00	
	<b>รวมงานห้องจิตรเวชการ</b>				<b>1,490,625.00</b>		<b>153,077.00</b>	<b>1,643,702.00</b>	
10	<b>งานชั้นที่ 4</b>								
10.1	งานเปลี่ยนวงกบพร้อมบานหน้าต่าง ขนาด 1.75x1.10 ม.รูปแบบตามเดิม	3	ชุด	8,500.00	25,500.00	2,000.00	6,000.00	31,500.00	







ลำดับที่	รายการ	จำนวน	หน่วย	ค่าวัสดุ		ค่าแรงงาน		รวม ค่าวัสดุ และแรงงาน	หมายเหตุ
				ราคาต่อหน่วย	จำนวนเงิน	ราคาต่อหน่วย	จำนวนเงิน		
	งานครุภัณฑ์จัดซื้อ								
	ปรับปรุงซ่อมแซมพื้นที่ปฏิบัติงานสำนักงานสภาพความมั่นคงแห่งชาติ								
	งานครุภัณฑ์ลอยตัวประกอบอาคาร								
	งานชั้นที่ 1								
1	ห้องรับรอง 1								
1.1	- F1 โต๊ะไม้สักทำสีย้อมธรรมชาติ 1.00x2.40x0.75 ม.	1.00	ตัว	28,000.00	28,000.00	-	-	28,000.00	
1.2	- F2 เก้าอี้ขาไม้สักทำสีย้อมธรรมชาติ ที่นั่งและพนักพิงหุ้มหนัง	6.00	ตัว	6,500.00	39,000.00	-	-	39,000.00	
1.3	- F3ตู้โชว์ของไม้สักทำสีย้อมสีธรรมชาติ 0.60x1.20x2.00ม.	2.00	ตัว	16,900.00	33,800.00	-	-	33,800.00	
1.4	- F4ตู้เตี้ยโชว์ของไม้สักทำสีย้อมสีธรรมชาติ 0.30x1.40x0.90ม.	1.00	ตัว	14,900.00	14,900.00	-	-	14,900.00	
1.5	- F5โซฟา 3 ที่นั่ง หุ้มหนัง 0.70x2.10x0.45 ม.	1.00	ตัว	20,000.00	20,000.00	-	-	20,000.00	
	รวมงานห้องรับรอง 1				135,700.00		-	135,700.00	
2	ห้องประชุม3								
2.1	- F6 เก้าอี้พลาสติก ล้อเลื่อนอย่างดีมีพนักพิงที่เท้าแขน เบาะ หุ้มหนัง 0.45x0.45x0.75 ม.	14.00	ตัว	6,000.00	84,000.00	-	-	84,000.00	
2.2	- F7 โต๊ะประชุมของเดิม ขัดเคลือบน้ำยาพร้อมซ่อมแซม ให้ใช้ งานได้ดี ขนาด 1.20x3.50x0.75 ม.	1.00	ตัว	13,500.00	13,500.00	-	-	13,500.00	
2.3	ตู้เก็บเอกสารขนาด 1.20x0.60x1.80 ม.	1.00	ตัว	14,500.00	14,500.00	-	-	14,500.00	
	รวมงานห้องประชุม3				112,000.00		-	112,000.00	
	งานชั้นที่ 2								
3	ห้องสิทธิ์ เศวตศิลา								
3.1	- F8 โต๊ะกลางไม้ เคลือบน้ำยารักษาไม้	2.00	ตัว	800.00	1,600.00	-	-	1,600.00	
3.2	- F9 โต๊ะกลางไม้ เคลือบน้ำยารักษาไม้	5.00	ตัว	1,000.00	5,000.00	-	-	5,000.00	
3.3	- F10 ชุดโซฟาเดิมเปลี่ยนผ้าบุใหม่	1.00	ตัว	14,000.00	14,000.00	-	-	14,000.00	
3.4	- F11 ชุดเก้าอี้เดิมเปลี่ยนผ้าบุใหม่	10.00	ตัว	8,500.00	85,000.00	-	-	85,000.00	
3.5	- CT-1 ผ้าม่านโปร่ง ขนาด 1.20x1.10 ม.	7.00	ชุด	8,000.00	56,000.00	-	-	56,000.00	
	รวมงานห้องสิทธิ์ เศวตศิลา				161,600.00		-	161,600.00	



## แบบสรุปราคาค่าก่อสร้าง

ส่วนราชการ สำนักนายกรัฐมนตรี สำนักงานสภาความมั่นคงแห่งชาติ กลุ่มงานบริหารงานพัสดุอาคารสถานที่และยานพาหนะ

โครงการ/งานก่อสร้าง : ปรับปรุงซ่อมแซมพื้นที่ปฏิบัติงานสำนักงานสภาความมั่นคงแห่งชาติ

สถานที่ก่อสร้าง : สำนักงานสภาความมั่นคงแห่งชาติ ทำเนียบรัฐบาลและศูนย์ราชการเฉลิมพระเกียรติฯ กรุงเทพมหานคร

หน่วยงานเจ้าของโครงการ/งานก่อสร้าง : สำนักงานสภาความมั่นคงแห่งชาติ

หน่วยงานออกแบบและแปลนรายการ สำนัก สถาปัตยกรรม กรม ศิลปากร

แบบเลขที่ :

แบบ ปร.4 ที่แนบ จำนวน 6 แผ่น

คำนวณราคากลางเมื่อวันที่ 17 เดือน กุมภาพันธ์ พ.ศ. 2560

หน่วย : บาท

ลำดับที่	รายการ	ค่าวัสดุ และค่าแรง รวมเป็นเงิน	Factor F	ค่าก่อสร้างทั้งหมด รวมเป็นเงิน	หมายเหตุ
1	ปรับปรุงซ่อมแซมพื้นที่ปฏิบัติงานสำนักงาน สภาความมั่นคงแห่งชาติ	3,648,457.00	1.3017	4,749,196.48	
	เงื่อนไขการใช้ตาราง Factor F				
	เงินล่วงหน้าจ่าย.....0 %				
	เงินประกันผลงานหัก.....0 %				
	ดอกเบี้ยเงินกู้.....6 %				
	ภาษีมูลค่าเพิ่ม.....7 %				
สรุป	รวมค่าก่อสร้างเป็นเงินทั้งสิ้น คิดเป็นเงินประมาณ ( ตัวอักษร ) ( สี่ล้านเจ็ดแสนสี่หมื่นเก้าพันหนึ่งร้อยเก้าสิบหกบาทสี่สิบแปดสตางค์ )			4,749,196.48	
	ขนาด หรือเนื้อที่อาคาร			ตร.ม.	
	เฉลี่ยราคาประมาณ			บาท / ตร.ม.	

..... ประธานคณะกรรมการกำหนดราคากลาง  
( นายเทอดไท ศรีอุประ )

รักษาราชการแทนผู้อำนวยการสำนักงานเลขาธิการ

..... กรรมการกำหนดราคากลาง  
( นายเสกสัน ใจหวัง )

นายช่างโยธาชำนาญงาน กรมศิลปากร

..... กรรมการกำหนดราคากลางและเลขานุการ  
( นายสุภัค พลเยี่ยม )

เจ้าพนักงานธุรการ อาวุโส

## แบบสรุปราคาค่าครุภัณฑ์จัดซื้อ

ส่วนราชการ กลุ่มงานบริหารงานพัสดุอาคารสถานที่และยานพาหนะ สำนักงานเลขาธิการ สำนักงานสภาความมั่นคงแห่งชาติ

โครงการ/งานก่อสร้าง : ปรับปรุงซ่อมแซมพื้นที่ปฏิบัติงานสำนักงานสภาความมั่นคงแห่งชาติ

สถานที่ก่อสร้าง : สำนักงานสภาความมั่นคงแห่งชาติ ทำเนียบรัฐบาลและศูนย์ราชการเฉลิมพระเกียรติฯ กรุงเทพมหานคร

หน่วยงานเจ้าของโครงการ/งานก่อสร้าง : สำนักงานสภาความมั่นคงแห่งชาติ

หน่วยงานออกแบบและแปลนรายการ สำนัก สถาปัตยกรรม กรม ศิลปากร

แบบเลขที่ :

แบบ ปร.4 ที่แนบ จำนวน 3 แผ่น

คณะกรรมการกำหนดราคากลางคำนวณราคากลางเมื่อวันที่ 17 กุมภาพันธ์ 2560

หน่วย : บาท

ลำดับที่	รายการ	ค่าวัสดุ และอุปกรณ์ รวมเป็นเงิน	ภาษีมูลค่าเพิ่ม	ค่าก่อสร้างทั้งหมด รวมเป็นเงิน	หมายเหตุ
1	ครุภัณฑ์จัดซื้อ หรือส่งซื้อ	1,295,300.00	90,671.00	1,385,971.00	
สรุป	รวมค่าก่อสร้างเป็นเงินทั้งสิ้น คิดเป็นเงินประมาณ ( ตัวอักษร )			1,385,971.00	
	( หนึ่งล้านสามแสนแปดหมื่นห้าพันเก้าร้อยเจ็ดสิบเอ็ดบาทถ้วน )				

..... ประธานคณะกรรมการกำหนดราคากลาง  
( นายเทอดไท ศรีอุประ )

รักษาราชการแทนผู้อำนวยการสำนักงานเลขาธิการ

..... กรรมการกำหนดราคากลาง  
( นายเสกสัน ใจหวัง )  
นายช่างโยธาชำนาญงาน

..... กรรมการกำหนดราคากลางและเลขานุการ  
( นายสุภักดิ์ พลเยี่ยม )  
เจ้าพนักงานธุรการ อววุโส

## แบบสรุปราคากลางงานก่อสร้างอาคาร

ส่วนราชการ สำนักนายกรัฐมนตรี สำนักงานสภาความมั่นคงแห่งชาติ กลุ่มงานบริหารงานพัสดุอาคารสถานที่และยานพาหนะ

โครงการ/งานก่อสร้าง : ปรับปรุงซ่อมแซมพื้นที่ปฏิบัติงานสำนักงานสภาความมั่นคงแห่งชาติ

สถานที่ก่อสร้าง : สำนักงานสภาความมั่นคงแห่งชาติ ทำเนียบรัฐบาลและศูนย์ราชการเฉลิมพระเกียรติฯ กรุงเทพมหานคร

หน่วยงานเจ้าของโครงการ/งานก่อสร้าง : สำนักงานสภาความมั่นคงแห่งชาติ

หน่วยงานออกแบบและแปลนรายการ

สำนัก สถาปัตยกรรม

กรม ศิลปากร

แบบเลขที่ :

แบบ ปร.4 และ ปร.5 ที่แนบ

จำนวน

2

ชุด

คณะกรรมการกำหนดราคากลางคำนวณราคากลางเมื่อ วันที่ 17 กุมภาพันธ์ 2560

หน่วย : บาท


ลำดับที่	รายการ	ค่าก่อสร้าง	หมายเหตุ
1	ปรับปรุงซ่อมแซมพื้นที่ปฏิบัติงานสำนักงานสภาความมั่นคงแห่งชาติ	4,749,196.48	
2	งานครุภัณฑ์จัดซื้อ หรือสั่งซื้อ	1,385,971.00	
สรุป	รวมค่าก่อสร้างทั้งโครงการ/งานก่อสร้างเป็นเงินทั้งสิ้น	6,135,167.48	
	ราคากลาง	6,130,000.00	
	( ตัวอักษร ) (	หกล้านหนึ่งแสนสามหมื่นบาทถ้วน	)



..... ประธานกรรมการกำหนดราคากลาง

( นายเทอดไท ศรีอุประ )


รักษาราชการแทนผู้อำนวยการสำนักงานเลขาธิการ



..... กรรมการกำหนดราคากลาง

( นายเสกสัน ใจหวัง )

นายช่างโยธาชำนาญงาน กรมศิลปากร

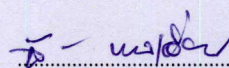

..... กรรมการและเลขานุการ

( นายสุภัค พลเยี่ยม )

เจ้าพนักงานธุรการ อาวุโส